



Statytojas
Projektuotojas
Statinio projekto pavadinimas
Statinio projekto numeris
Statinio projekto etapas
Statinio pavadinimas
Statinio kategorija
Statybos rūšis
Sklypų kad. Nr.
Statinio projekto dalis
Bylos žymuo
Bylos laidos žymuo
Bylos išleidimo data

UAB „KARKLITA“, į. k. 300905829
UAB „UNITECTUS“, į. k. 302347287

**ADMINISTRACINĖS PASKIRTIES PASTATO L. ASANAVIČIŪTĖS G. 31, VILNIUJE,
STATYBOS PROJEKTAS**


UT-235/19
Projektiniai pasiūlymai (PP)
Administracinės paskirties pastatas
Ypatingasis statinys
Naujo statinio statyba
0101/0038:14 Vilniaus m. k. v.
Architektūrinė dalis
SA
0
2019-06

Įmonės pavadinimas	Pareigos	Vardas, pavardė, atestato Nr.	Parašas
UAB „UNITECTUS“	Direktorius	Tauras Paulauskas	
UAB „UNITECTUS“	Projekto vadovas	Tomas Tankelevičius, A2155	
UAB „UNITECTUS“	Projekto dalies vadovas	Tomas Tankelevičius, A2155	

Projektuotojas	Projekto Nr.	ADMINISTRACINĖS PASKIRTIES PASTATO L. ASANAVIČIŪTĖS G. 31, VILNIUJE, STATYBOS PROJEKTAS	Lapas	Lapų
UAB „UNITECTUS“	UT-235/19	BYLOS SUDETIS	1	1

BYLOS SUDETIS

Nr.	Dokumento žymuo	Psl.	Laida	Dokumento pavadinimas	Pastabos
Tekstinė dalis					
1.	2350/19-UT-235/19-PP-AR	2	0	Aiškinamasis raštas	
2.	2350/19-UT-235/19-PP-BSR	1	0	Bendrieji statinių rodikliai	
Grafinė dalis					
3.	2350/19-UT-235/19-PP-SA-SP1	1	0	Žemės sklypo plano schema	
4.	2350/19-UT-235/19-PP-SA-A01-01	1	0	Antro rūšio aukšto planas	
5.	2350/19-UT-235/19-PP-SA-A01-02	1	0	Pirmo rūšio aukšto planas	
6.	2350/19-UT-235/19-PP-SA-A01-03	1	0	Pirmo aukšto planas	
7.	2350/19-UT-235/19-PP-SA-A01-04	1	0	Antro aukšto planas	
8.	2350/19-UT-235/19-PP-SA-A01-05	1	0	Trečio aukšto planas	
9.	2350/19-UT-235/19-PP-SA-A01-06	1	0	Ketvirto aukšto planas	
10.	2350/19-UT-235/19-PP-SA-A01-07	1	0	Penkto aukšto planas	
11.	2350/19-UT-235/19-PP-SA-A01-08	1	0	Šešto aukšto planas	
12.	2350/19-UT-235/19-PP-SA-A01-09	1	0	Antstato planas	
13.	2350/19-UT-235/19-PP-SA-A02-01	1	0	Pjūvis P1	
14.	2350/19-UT-235/19-PP-SA-A02-02	1	0	Pjūvis P2	
15.	2350/19-UT-235/19-PP-SA-A02-03	1	0	Pjūvis P3	
16.	2350/19-UT-235/19-PP-SA-A02-04	1	0	Pjūvis P4	
17.	2350/19-UT-235/19-PP-SA-A03-01	1	0	Fasadas (1) tarp ašių 1-11	
18.	2350/19-UT-235/19-PP-SA-A03-02	1	0	Fasadas (2) tarp ašių L-A	
19.	2350/19-UT-235/19-PP-SA-A03-03	1	0	Fasadas (3) tarp ašių 11-1	
20.	2350/19-UT-235/19-PP-SA-A03-04	1	0	Fasadas (4) tarp ašių A-L	
21.	2350/19-UT-235/19-PP-SA-A11-01	1	0	Erdvinis vaizdas iš Laisvės pr.	
22.	2350/19-UT-235/19-PP-SA-A11-02	1	0	Erdvinis vaizdas iš L. Asanavičiūtės g.	
23.	2350/19-UT-235/19-PP-SA-A11-03	1	0	Erdvinis vaizdas ir A. P. Kavoliuko g.	
24.	2350/19-UT-235/19-PP-SA-A11-04	1	0	Pagrindinio įėjimo erdvinis vaizdas	

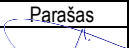Etapas	Dalis	Laida	Pareigos	At. Nr.	V., pavardė	Parašas	Data	Žymuo
PP	-	0	PV	A2155	T. Tankevičius		2019-06	2350/19-UT-235/19-PP-T

Projektuotojas	Projekto Nr.	ADMINISTRACINĖS PASKIRTIES PASTATO L. ASANAVIČIŪTĖS G. 31, VILNIUJE, STATYBOS PROJEKTAS	Lapas	Lapų
UAB „UNITECTUS“	UT-235/19	AIŠKINAMASIS RAŠTAS	1	2

AIŠKINAMASIS RAŠTAS

Statinio statybos vieta

Administracinės paskirties pastatas projektuojamas sklype L. Asanavičiūtės g. 31, kad. Nr. 0101/0038:14 Vilniaus m. k. v. Sklypas yra Vilniaus miesto Karoliniškių seniūnijoje. Pagrindinė žemės sklypo naudojimo paskirtis – kita, naudojimo būdas – komercinės paskirties objektų teritorijos. Sklypas nuosavybes teise priklauso UAB „Karklita“, į. k. 300905829.

Statinio pagrindinė naudojimo paskirtis

Vadovaujantis STR 1.01.03:2017 „Statinių klasifikavimas“ projektuojamas pastatas pagal paskirtį skiriamas negyvenamųjų pastatų grupei (pagal viso bendro ploto paskirtį). Pagal didžiausią šios paskirties grupės pogrupių patalpų, suformuotų ar numatomų suformuoti atskirais nekilnojamojo turto objektais, bendrąjį suminį plotą, pastato paskirties grupės pogrupis yra administracinės paskirties pastatas.

Žemės sklypo teritorijos naudojimo reglamento parametrai

Projektuojamoje teritorijoje yra galiojantis detalusis planas, kuris patvirtintas 2007 m. liepos 4 d. Vilniaus miesto savivaldybės tarybos sprendimu „Dėl teritorijos prie A. Kavoliuko gatvės ir Laisvės prospekto sankirtos detaliojo plano tvirtinimo“ Nr. 1-108. Detaliajame plane nustatyti sklypo (kad. Nr. 0101/0038:14 Vilniaus m. k. v.) naudojimo reglamentai:

- paskirtis – kitos paskirties;
- naudojimo būdas ir pobūdis – komercinės ir infrastruktūros paskirties teritorijos (indeksas K1 (I1));
- statinių aukštis – 2-6 aukštai;
- užstatymo tankis – iki 80 %;
- užstatymo intensyvumas – iki 2,5;
- statinių aukštis nuo žemės paviršiaus – iki 30 m;
- statinių aukščio absoliutinė altitudė – iki 190 m;
- 203 m² servitutas, inžineriniams tinklams įrengti ir eksploatuoti;
- 56 m² servitutas, inžineriniams tinklams ir statiniams įrengti ir eksploatuoti.

Pastato kontūras projektuojamas arčiau nei 3 m nuo sklypų ribų vadovaujantis STR 1.05.01:2017 "Statybą leidžiantys dokumentai. Statybos užbaigimas. Statybos sustabdymas. Savavališkos statybos padarinių šalinimas. Statybos pagal neteisėtai išduotą statybą leidžiantį dokumentą padarinių šalinimas" 7 priedo 9 punktu, kuriame nurodoma, kad rašytinių besiribojančių žemės sklypų savininkų sutikimai neprivalomi miesto teritorijoje esančių ir turinčių pavadinimą gatvėse statant statinius mažesniais už norminius atstumais nuo šių gatvių raudonųjų linijų. Teritorijoje gatvių raudonosios linijos sutampa su sklypo ribomis. Taip pat projekte siūloma keisti servitutų zonas. Įgyvendinant šiuos sprendinius būtina vadovaujantis LR teritorijų planavimo įstatymo 28 str. 8 p. koreguoti detaliojo plano statybos zoną ir servitutus techninio projekto rengimo metu.

Statinio techniniai ir paskirties rodikliai

Administracinės paskirties pastatas projektuojamas taisyklingos stačiakampės formos, šešių antžeminių aukštų, vienu antstatu ir dviem požeminais aukštais. Pastatas projektuojamas su vidiniu kiemeliu (atriumu) dėl geresnio patalpų natūralaus apšvietimo. Požeminiuose aukštuose numatomos automobilių saugojimo vietos ir techninės patalpos. Vadovaujantis galiojančiu detalioju planu planuojami du įvažiavimai į sklypą. Pirmasis įvažiavimas projektuojamas pirmo aukšto lygyje iš gatvėlės jungiančios Laisvės prospektą ir L. Asanavičiūtės gatvę, antrasis įvažiavimas projektuojamas tiesiai į antrą rūšio aukštą iš A. P. Kavoliuko gatvės. Pirmame pastato aukšte projektuojamas pagrindinis įėjimas su holu, restoranas, sporto klubas ir patalpos konferencijoms. Pirmo aukšto lygyje lauke projektuojamos papildomos automobilių saugojimo vietos, dviračių saugojimo vietos, rūkymo zona. Administracinės patalpos projektuojamos nuo antro aukšto. Ant pastato stogų planuojamas lauko terasos pastato naudotojams.

Statinio statybos rūšis


Vadovaujantis STR 1.01.08:2002 „Statinio statybos rūšys“ projektuojamo pastato statybos rūšis yra naujo statinio statyba.

Laikančiosios konstrukcijos ir išorinės atitvaros

Pastato konstruktyvas planuojamas iš surenkamo betoninio karkaso, t. y. g/b kolonų, g/b perdangų ir denginių plokščių su g/b monolitiniiais intarpais. Projektuojamos dviejų tipų išorinės atitvaros: trisluoksnės gelžbetonio sienos su angomis langams ir aliuminio-stiklo konstrukcijos fasadinės sistemos. Požeminės pastato dalies išorinės atitvaros projektuojamos iš monolitinio gelžbetonio.

Orientacinis energinių išteklių kiekis ir apsirūpinimo šaltiniai


- Elektros energiją planuojama pasijungti nuo AB „Energijos skirstymo operatoriaus“ tinklų, objektui preliminariai reikės 1 MW (kiekis tikslinamas TP rengimo metu). Taip pat ant pastato stogų planuojama įrengti saulės energijos jėgainę.
- Šilumos energiją planuojama pasijungti nuo AB „Vilniaus šilumos tinklai“ tinklų ir dalį gaminti šilumos siurbliais. Šilumos šaltinių santykis bus tikslinamas TP rengimo metu. Objektui preliminarus šilumos poreikis yra 1.2 MW (kiekis tikslinamas TP rengimo metu).
- Vandenį planuojama pasijungti nuo UAB „Vilniaus vandenys“ tinklų. Preliminarus buitinio vandens poreikis 10 m³/h, 25

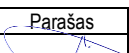Etapas	Dalis	Laida	Pareigos	At. Nr.	V., pavardė	Parašas	Data	Žymuo
PP	-	0	PV	A2155	T. Tankelevičius		2019-06	2350/19-UT-235/19-PP-AR

Projektuotojas	Projekto Nr.	ADMINISTRACINĖS PASKIRTIES PASTATO L. ASANAČIŪTĖS G. 31, VILNIUJE, STATYBOS PROJEKTAS	Lapas	Lapų
UAB „UNITECTUS“	UT-235/19	AIŠKINAMASIS RAŠTAS	2	2

m³/d. Preliminarus vandens poreikis gaisrams gesinti yra 30 l/s laukui ir 40 l/s vidaus patalpoms. (kiekis tikslinamas TP rengimo metu).

- Buitinės nuotekas planuojama išleisti į UAB „Vilniaus vandenys“ tinklus. Preliminarus buitinių nuotekų kiekis yra 10 m³/h, 25 m³/d. (kiekis tikslinamas TP rengimo metu).
- Paviršines nuotekas planuojama išleisti į UAB „Grinda“ tinklus. Preliminarus paviršinių nuotekų debitas yra 104 l/s. (kiekis tikslinamas TP rengimo metu).
- Telekomunikacijas planuojama pasijungti nuo AB „Telia“ ir UAB „Skaidula“ tinklų.
- Atliekų tvarkymą numatoma spręsti laikinai jas sandėliuojant tam numatytose patalpose antrame rūsio aukšte. Atliekos bus reguliariai išvežamos Užsakovui sudarius sutartį su atliekų tvarkymo įmone.


Etapas	Dalis	Laida	Pareigos	At. Nr.	V., pavardė	Parašas	Data	Žymuo
PP	-	0	PV	A2155	T. Tankevičius		2019-06	2350/19-UT-235/19-PP-AR


Projektuojąs	Projekto Nr.	ADMINISTRACINĖS PASKIRTIES PASTATO L. ASANAVIČIŪTĖS G. 31, VILNIUJE, STATYBOS PROJEKTAS	Lapas	Lapų
UAB „UNITECTUS“	UT-235/19	BENDRIEJI STATINIŲ RODIKLIAI	1	2

BENDRIEJI STATINIŲ RODIKLIAI

Pavadinimas	Mato vnt.	Kiekis	Pastabos
I SKLYPAS			
1. Sklypo plotas	m ²	5759.23	Pagal sklypo ribas
2. Sklypo užstatymo intensyvumas	%	~245	
3. Sklypo užstatymo tankis	%	~63	
II PASTATAI			
1. Pastato bendrasis plotas	m ²	~22960	
2. Pastato pagrindinis plotas	m ²	~9060	
3. Pastato pagalbinis plotas	m ²	~13900	
4. Pastato antžeminis bendrasis plotas	m ²	~14060	
5. Pastato antžeminis pagrindinis plotas	m ²	~9060	
6. Pastato antžeminis pagalbinis plotas	m ²	~5000	
7. Aukštų skaičius	vnt.	6	Virš 6 a. projektuojamas antstatas
8. Pastato aukštis	m	~28.12	Vid. žemės pav. alt. 159.98
9. Energinio naudingumo klasė		A+	
10. Pastato akustinio komforto sąlygų klasė		C	
11. Statinio atsparumo ugniai laipsnis		I	

Statinio projekto vadovas Tomas Tankelevičius, kvalifikacijos atestato Nr. A2155 _____

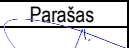Etapas	Dalis	Laida	Pareigos	At. Nr.	V., pavardė	Parašas	Data	Žymuo
PP	-	0	PV	A2155	T. Tankelevičius		2019-06	2350/19-UT-235/19-PP-BSR

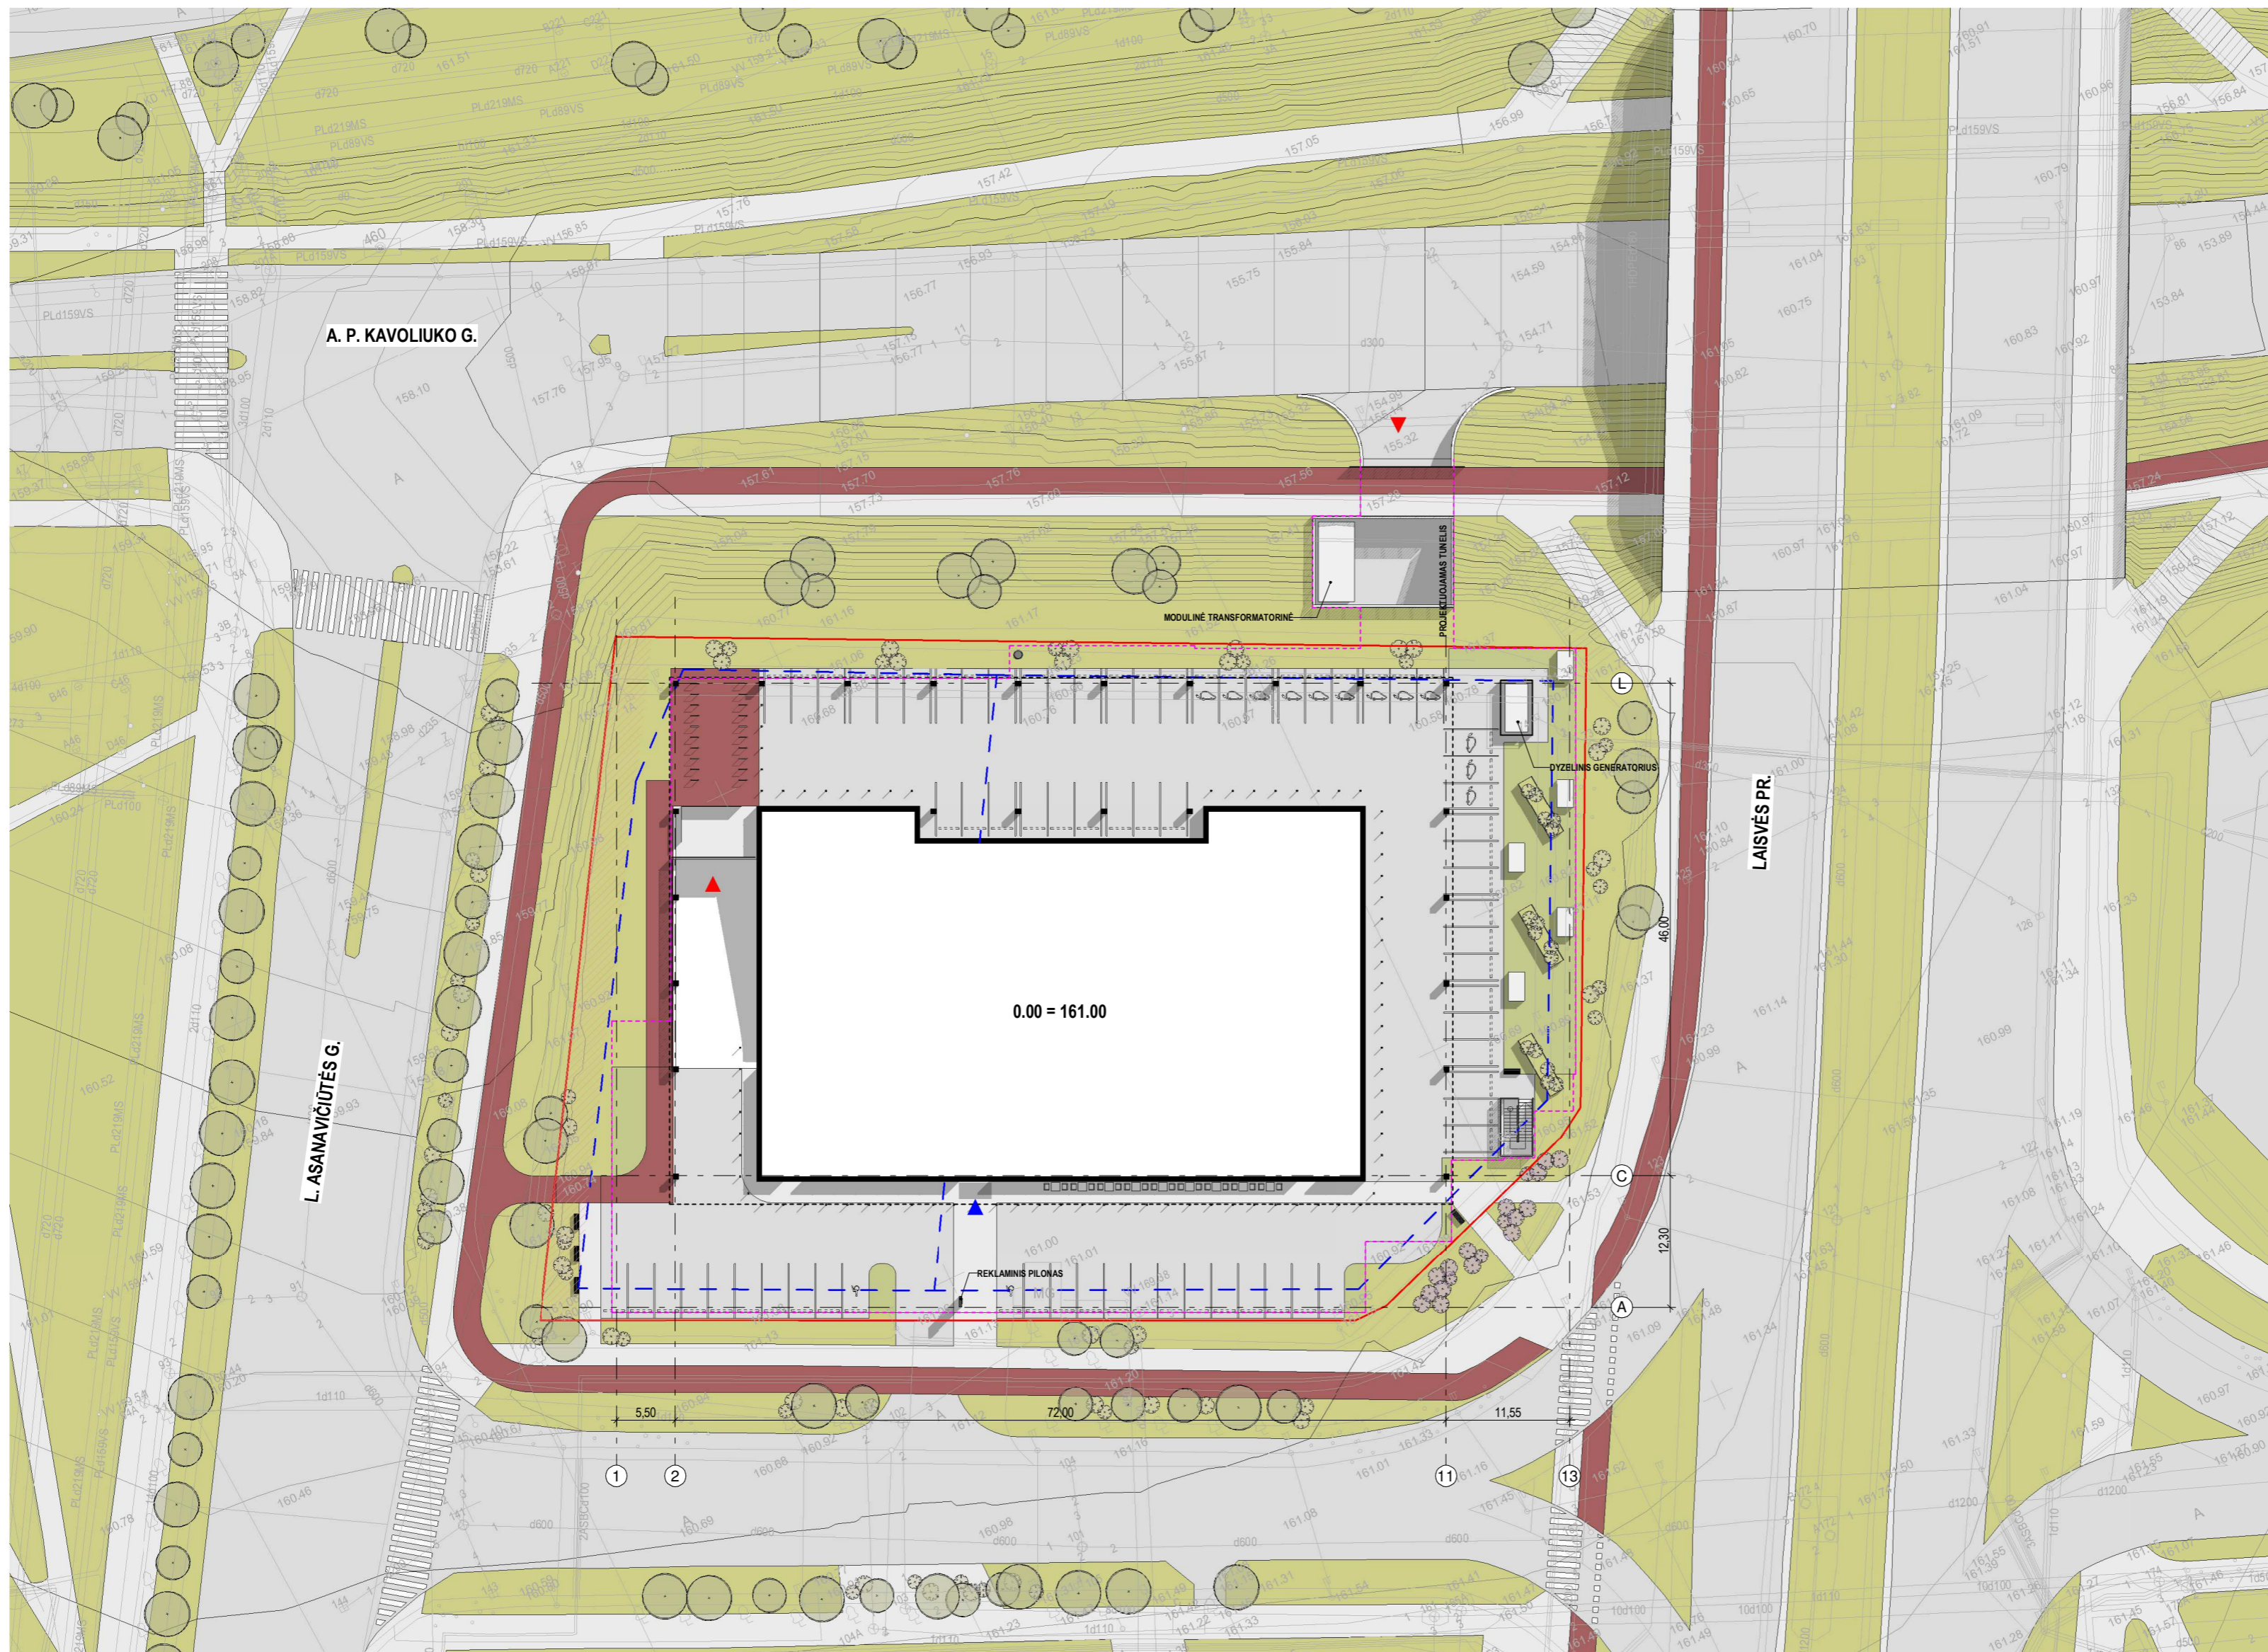

Sklypo plotas:		5759,23 m ²
Užstatomas plotas:		3608,79 m ² 62,66%
Leidžiamas užstatyti plotas (≤80%):		4607,39 m ²
Projektuojamos auto. stovėjimo vietos:		
Apibūdinimas	Kiekis	
Auto. stovėjimo vietos 1-ame rūšio aukšte		
Automobilių saugojimo vietos pritalkytos ŽŪN su plėniniais ratų atmuškikiais	10	
Automobilių saugojimo vietos su plėniniais ratų atmuškikiais	139	
Auto. stovėjimo vietos 2-ame rūšio aukšte		
Automobilių saugojimo vietos pritalkytos ŽŪN su plėniniais ratų atmuškikiais	10	
Automobilių saugojimo vietos su plėniniais ratų atmuškikiais	144	
Auto. stovėjimo vietos lauke		
Automobilių saugojimo vietos pritalkytos ŽŪN su plėniniais ratų atmuškikiais	2	
Automobilių saugojimo vietos su plėniniais ratų atmuškikiais	57	
Elektramobilių įkrovimo priegobos su plėniniais ratų atmuškikiais	12	
Iš viso:	374	
Automobilių stovėjimo vietų norma:		368,33
Projektuojami dviračių stovai:		
Apibūdinimas	Kiekis	
Dvipusis nerūdijančio plieno U formos dviračių stovas	20	
Dviračių stovų norma:		18,13
Bendras viso pastato plotas:		22959,79 m ²
Antžeminis bendras plotas:		
Ploto paskirtis	Plotas	
Pagalbinis plotas	5004,03 m ²	
Pagrindinis plotas	9063,08 m ²	
Iš viso:	14067,11 m²	
Leidžiamas intensyvumas (≤2.5):		14398,09 m ²
Požeminis bendras plotas:		
Ploto paskirtis	Plotas	
Pagalbinis plotas	8892,68 m ²	

0.00 = 161.00

0 LADA	2019-06 DATA	Specialiesiems reikalavimams, visuomenės informavimui apie numatomą projektavimą (LAIDOS STATUSAS, KEITIMO PREŽASTIS (JEI TARKOMA))
KVAL. PATV. DOK. NR.	UNITECTUS architektų grupė	LUKŠKIŲ G. 3 VILNIUS, LT-01108 TEL./FAKS. +370 5 2610501
A2155	PV	T. TANKELEVIČIUS
A2155	PDV/ARCH	T. TANKELEVIČIUS
A014	ARCH	T. PAULASKAS
A837	ARCH	T. MAZŪRAS
A1187	ARCH	D. ČEPURNA
KALBA:	STATYTOJAS IR (ARBA) UŽSAKOVAS:	DOKUMENTO PAVADINIMAS:
LT	UAB "KARKLITA" Ozo g. 25, Vilnius lm. k. 300905829	STATINIO PROJEKTO PAVADINIMAS: ADMINISTRACINĖS PASKIRTIES PASTATO L. ASANAVIČIŪTĖS G. 31, VILNIJUJE, STATYBOS PROJEKTAS
DOKUMENTO PAVADINIMAS:		LADA
STATYMO SCHEMA IR BENDRIEJI RODIKLIAI		0
DOKUMENTO ŽYMUO:		LAPAS LAPŲ
2350/19-UT-235/19-PP-SA-SA-SP1		SA-SP1

- SUTARTINIAI ŽYMĖJIMAI**
- ▲ Įrašavimai į pastatą
 - ▲ Įėjimai į pastatą
 - Požeminio užstatymo ribos
 - Esančios reglamentų ribos
 - Sklypo ribos



Projektuojamos auto. stovėjimo vietos 2-ame rūšio aukšte:	
Apibūdinimas	Kiekis
Automobilių saugojimo vietos pritaikytos ŽN su plieniniais ratų atmuškiais	10
Automobilių saugojimo vietos su plieniniais ratų atmuškiais	144
Iš viso:	154

ANTRO RŪŠIO AUKŠTO PATALPOS		
Nr.	Pavadinimas	Plotas
Administracinės paskirties pagalbiniis plotas		
R2-1	Liftų holas	17,16 m ²
R2-11	Aliekių sandėliavimo patalpa	20,94 m ²
R2-12	Patalpa ventiliatoriams	248,01 m ²
R2-13	Vandens įvadas	11,39 m ²
R2-14	Šilumos įvadas	21,53 m ²
R2-15	Siurblinės patalpa	45,60 m ²
R2-16	Priešgaisrinis rezervuaras	45,78 m ²
		410,40 m ²
Garavų paskirties plotas		
R2-g1	Automobilių saugykla	4131,85 m ²
		4131,85 m ²
Iš viso:		4542,26 m ²

Pagrindinis plotas
 Pagalbinis plotas

0.00 = 161.00

0 2019-06 Specialiesiems reikalavimams, visumenės informavimui apie numatomą projektavimą
 LAIDA DATA LAIDOS STATUSAS, KEITIMO PREŽASTIS (JEI TAIKOMA)

KVAL. PATV. DOK. NR.	UNITECTUS architektų grupė	LUKŠKIŲ G. 3 VILNIUS, LT-01108 TEL./FAKS. +370 5 2610501	STATINIO PROJEKTO PAVADINIMAS: ADMINISTRACINĖS PASKIRTIES PASTATO L. ASANAVIČIŪTĖS G. 31, VILNIJUJE, STATYBOS PROJEKTAS
A2155	PV	T. TANKELEVIČIUS	STATINIO PAVADINIMAS: ADMINISTRACINĖS PASKIRTIES PASTATAS. YPATINGASIS STATINYS
A2155	PDV/ARCH	T. TANKELEVIČIUS	DOKUMENTO PAVADINIMAS: ANTRAS RŪŠIO AUKŠTO PLANAS
A014	ARCH	T. PAULASKAS	LAIDA 0
A837	ARCH	T. MAZŪRAS	DOKUMENTO ŽYMUO: 2350/19-UT-235/19-PP-SA-A01-01
A1187	ARCH	D. ČEPUKAS	LAPAS A01-01
KALBA:	STATYTOJAS IR (ARBA) UŽSAKOVAS: LT UAB "KARKLITA" Ozo g. 25, Vilnius Im. k. 300905829		LAPŲ LAPŲ

- SUTARTINIAI ŽYMĖJIMAI**
- Gelžbetoninės konstrukcijos
 - Silikatinio mūro konstrukcijos
 - Termoizoliacija - akmens vata
 - Termoizoliacija - EPS
 - Termoizoliacija - SPU
 - Skaidrios altvaros
 - Esančios reglamentų ribos
 - Sklypo ribos



Projektuojamos auto. stovėjimo vietos 1-ame rūšio aukšte:	
Apibūdinimas	Kiekis
Automobilių saugojimo vietos pritaikytos ŽN su plieniniais ratų atmuškiais	10
Automobilių saugojimo vietos su plieniniais ratų atmuškiais	139
Iš viso:	149

PIRMO RŪŠIO AUKŠTO PATALPOS		
Nr.	Pavadinimas	Plotas
Administracinės paskirties pagalbiniis plotas		
R1-1	Liftų holas	17,16 m ²
R1-2	Persirengimo patalpa (m.)	8,56 m ²
R1-3	Dušu patalpa (m.)	8,31 m ²
R1-4	Persirengimo patalpa (v.)	8,56 m ²
R1-5	Dušu patalpa (v.)	8,39 m ²
R1-11	Elektrės įvadas	28,63 m ²
R1-12	Patalpa ventiliatoriams	227,72 m ²
R1-13	Ryšų įvadas	8,46 m ²
R1-14	Ryšų įvadas	8,46 m ²
		324,25 m ²
Garažų paskirties plotas		
R1-g1	Automobilių saugykla	4026,18 m ²
		4026,18 m ²
Iš viso:		4350,43 m ²


Pagrindinis plotas
 Pagalbinis plotas

0.00 = 161.00

0 2019-06 Specialiesiems reikalavimams, visumenės informavimui apie numatomą projektavimą
 LAIDA DATA LAIDOS STATUSAS, KEITIMO PREŽASTIS (JEI TAIKOMA)

KVAL. PATV. DOK. NR.	UNITECTUS architektų grupė	LUKŠKIŲ G. 3 VILNIUS, LT-01108 TEL./FAKS. +370 5 2610501	STATINIO PROJEKTO PAVADINIMAS: ADMINISTRACINĖS PASKIRTIES PASTATO L. ASANAČIŪTĖS G. 31, VILNIUJE, STATYBOS PROJEKTAS
A2155	PV	T. TANKELEVIČIUS	STATINIO PAVADINIMAS: ADMINISTRACINĖS PASKIRTIES PASTATAS. YPATINGASIS STATINYS
A2155	PDV/ARCH	T. TANKELEVIČIUS	DOKUMENTO PAVADINIMAS: PIRMAS RŪŠIO AUKŠTO PLANAS
A014	ARCH	T. PAULAUŠKAS	LAIDA 0
A837	ARCH	T. MAZŪRAS	DOKUMENTO ŽYMUO: 2350/19-UT-235/19-PP-SA-A01-02
A1187	ARCH	D. ČEPUKAS	LAPAS A01-02
KALBA:	STATYTOJAS IR (ARBA) UŽSAKOVAS: UAB "KARKLITA" Ozo g. 25, Vilnius l.m. k. 300905829		LAPŲ LAPŲ

- SUTARTINIAI ŽYMĖJIMAI**
- Gelžbetoninės konstrukcijos
 - Silikatinio mūro konstrukcijos
 - Termoizoliacija - akmens vata
 - Termoizoliacija - EPS
 - Termoizoliacija - SPU
 - Skaidrios altvaros
 - Esančios reglamentų ribos
 - Sklypo ribos

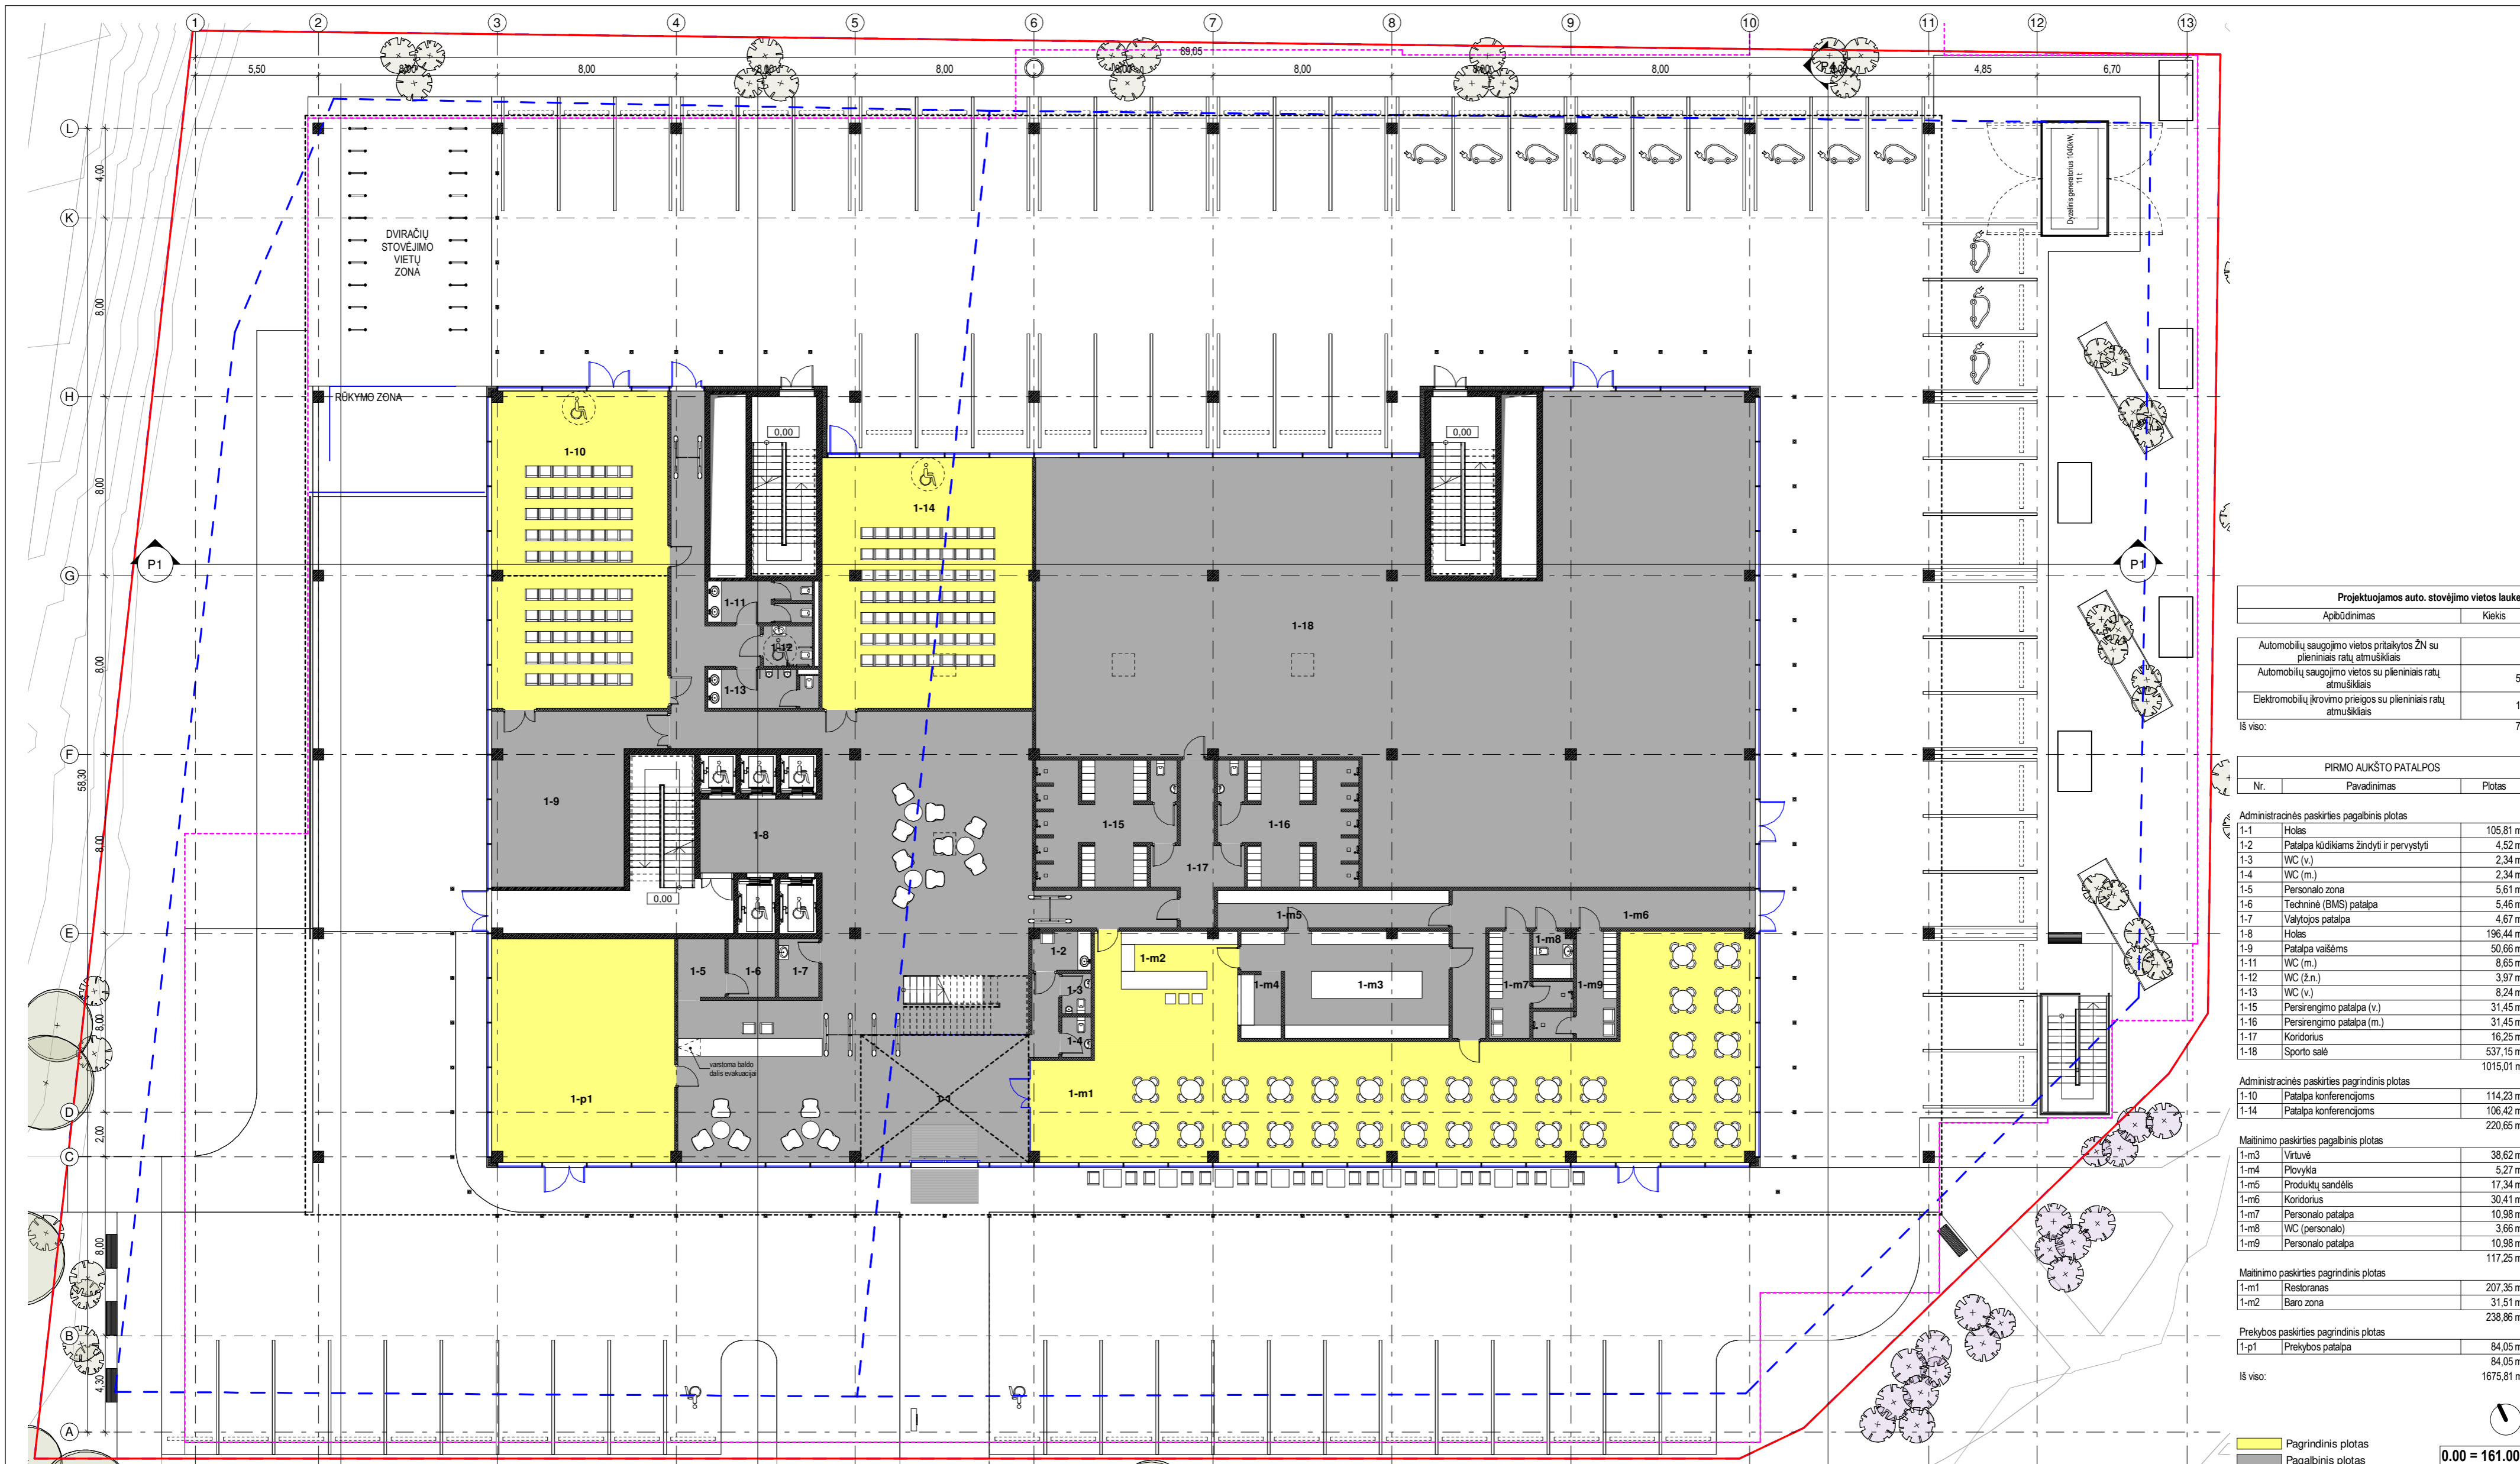

Projektuojamos auto. stovėjimo vietos lauke:	
Apibūdinimas	Kiekis
Automobilių saugojimo vietos pritaikytos ŽN su plieniniais ratų atmuškiais	2
Automobilių saugojimo vietos su plieniniais ratų atmuškiais	57
Elektromobilų įkrovimo prietaisai su plieniniais ratų atmuškiais	12
Iš viso:	71

PIRMO AUKŠTO PATALPOS		
Nr.	Pavadinimas	Plotas
Administracinės paskirties pagalbiniis plotas		
1-1	Holės	105,81 m²
1-2	Patalpa kūdikiams žindyti ir pervystyti	4,52 m²
1-3	WC (v.)	2,34 m²
1-4	WC (m.)	2,34 m²
1-5	Personalo zona	5,61 m²
1-6	Techinė (BMS) patalpa	5,46 m²
1-7	Vėlytos patalpa	4,67 m²
1-8	Holės	196,44 m²
1-9	Patalpa vaisėms	50,66 m²
1-11	WC (m.)	8,65 m²
1-12	WC (ž.n.)	3,97 m²
1-13	WC (v.)	8,24 m²
1-15	Persirengimo patalpa (v.)	31,45 m²
1-16	Persirengimo patalpa (m.)	31,45 m²
1-17	Koridorius	16,25 m²
1-18	Sporto salė	537,15 m²
		1015,01 m²
Administracinės paskirties pagrindinis plotas		
1-10	Patalpa konferencijoms	114,23 m²
1-14	Patalpa konferencijoms	106,42 m²
		220,65 m²
Maitinimo paskirties pagalbiniis plotas		
1-m3	Virtuvė	38,62 m²
1-m4	Plovykla	5,27 m²
1-m5	Produktų sandėlis	17,34 m²
1-m6	Koridorius	30,41 m²
1-m7	Personalo patalpa	10,98 m²
1-m8	WC (personalo)	3,66 m²
1-m9	Personalo patalpa	10,98 m²
		117,25 m²
Maitinimo paskirties pagrindinis plotas		
1-m1	Restoranas	207,35 m²
1-m2	Baro zona	31,51 m²
		238,86 m²
Prekybos paskirties pagrindinis plotas		
1-p1	Prekybos patalpa	84,05 m²
		84,05 m²
Iš viso:		1675,81 m²


Maitinimo paskirties pagalbiniis plotas		
Nr.	Pavadinimas	Plotas
1-m3	Virtuvė	38,62 m²
1-m4	Plovykla	5,27 m²
1-m5	Produktų sandėlis	17,34 m²
1-m6	Koridorius	30,41 m²
1-m7	Personalo patalpa	10,98 m²
1-m8	WC (personalo)	3,66 m²
1-m9	Personalo patalpa	10,98 m²
		117,25 m²
Maitinimo paskirties pagrindinis plotas		
Nr.	Pavadinimas	Plotas
1-m1	Restoranas	207,35 m²
1-m2	Baro zona	31,51 m²
		238,86 m²
Prekybos paskirties pagrindinis plotas		
Nr.	Pavadinimas	Plotas
1-p1	Prekybos patalpa	84,05 m²
		84,05 m²
Iš viso:		1675,81 m²

Pagrindinis plotas
 Pagalbiniis plotas
0.00 = 161.00

0 LADA 2019-06 Specialiesiems reikalavimams, visumenės informavimui apie numatomą projektavimą
 DATA LAIDOS STATUSAS, KEITIMO PREŽASTIS (JEI TAIKOMA)

KVAL. PATV. DOK. NR.	UNITECTUS architektų grupė	LUKŠKIŲ G. 3 VILNIUS, LT-01108 TEL. FAKS. +370 5 2610501	STATINIO PROJEKTO PAVADINIMAS: ADMINISTRACINĖS PASKIRTIES PASTATO L. ASANAČIŪTĖS G. 31, VILNIUJE, STATYBOS PROJEKTAS
A2155	PV	T. TANKELEVIČIUS	STATINIO PAVADINIMAS: ADMINISTRACINĖS PASKIRTIES PASTATAS. YPATINGASIS STATINYS
A2155	PDV/ARCH	T. TANKELEVIČIUS	DOKUMENTO PAVADINIMAS: PIRMO AUKŠTO PLANAS
A014	ARCH	T. PAULAUŠKAS	LADA 0
A837	ARCH	T. MAZŪRAS	LAPAS LAPŲ
A1187	ARCH	D. ČEPUKAS	DOKUMENTO ŽYMUO: 2350/19-UT-235/19-PP-SA-A01-03
KALBA:	STATYTOJAS IR (ARBA) UŽSAKOVAS: LT UAB "KARKLITA" Ozo g. 25, Vilnius [m. k. 300905829]		A01-03

- SUTARTINIAI ŽYMĖJIMAI**
- Gelžbetoninės konstrukcijos
 - Silikatinio mūro konstrukcijos
 - Termoizoliacija - akmens vata
 - Termoizoliacija - EPS
 - Termoizoliacija - SPU
 - Skaidrios altvaros
 - Esančios reglamentų ribos
 - Slypo ribos

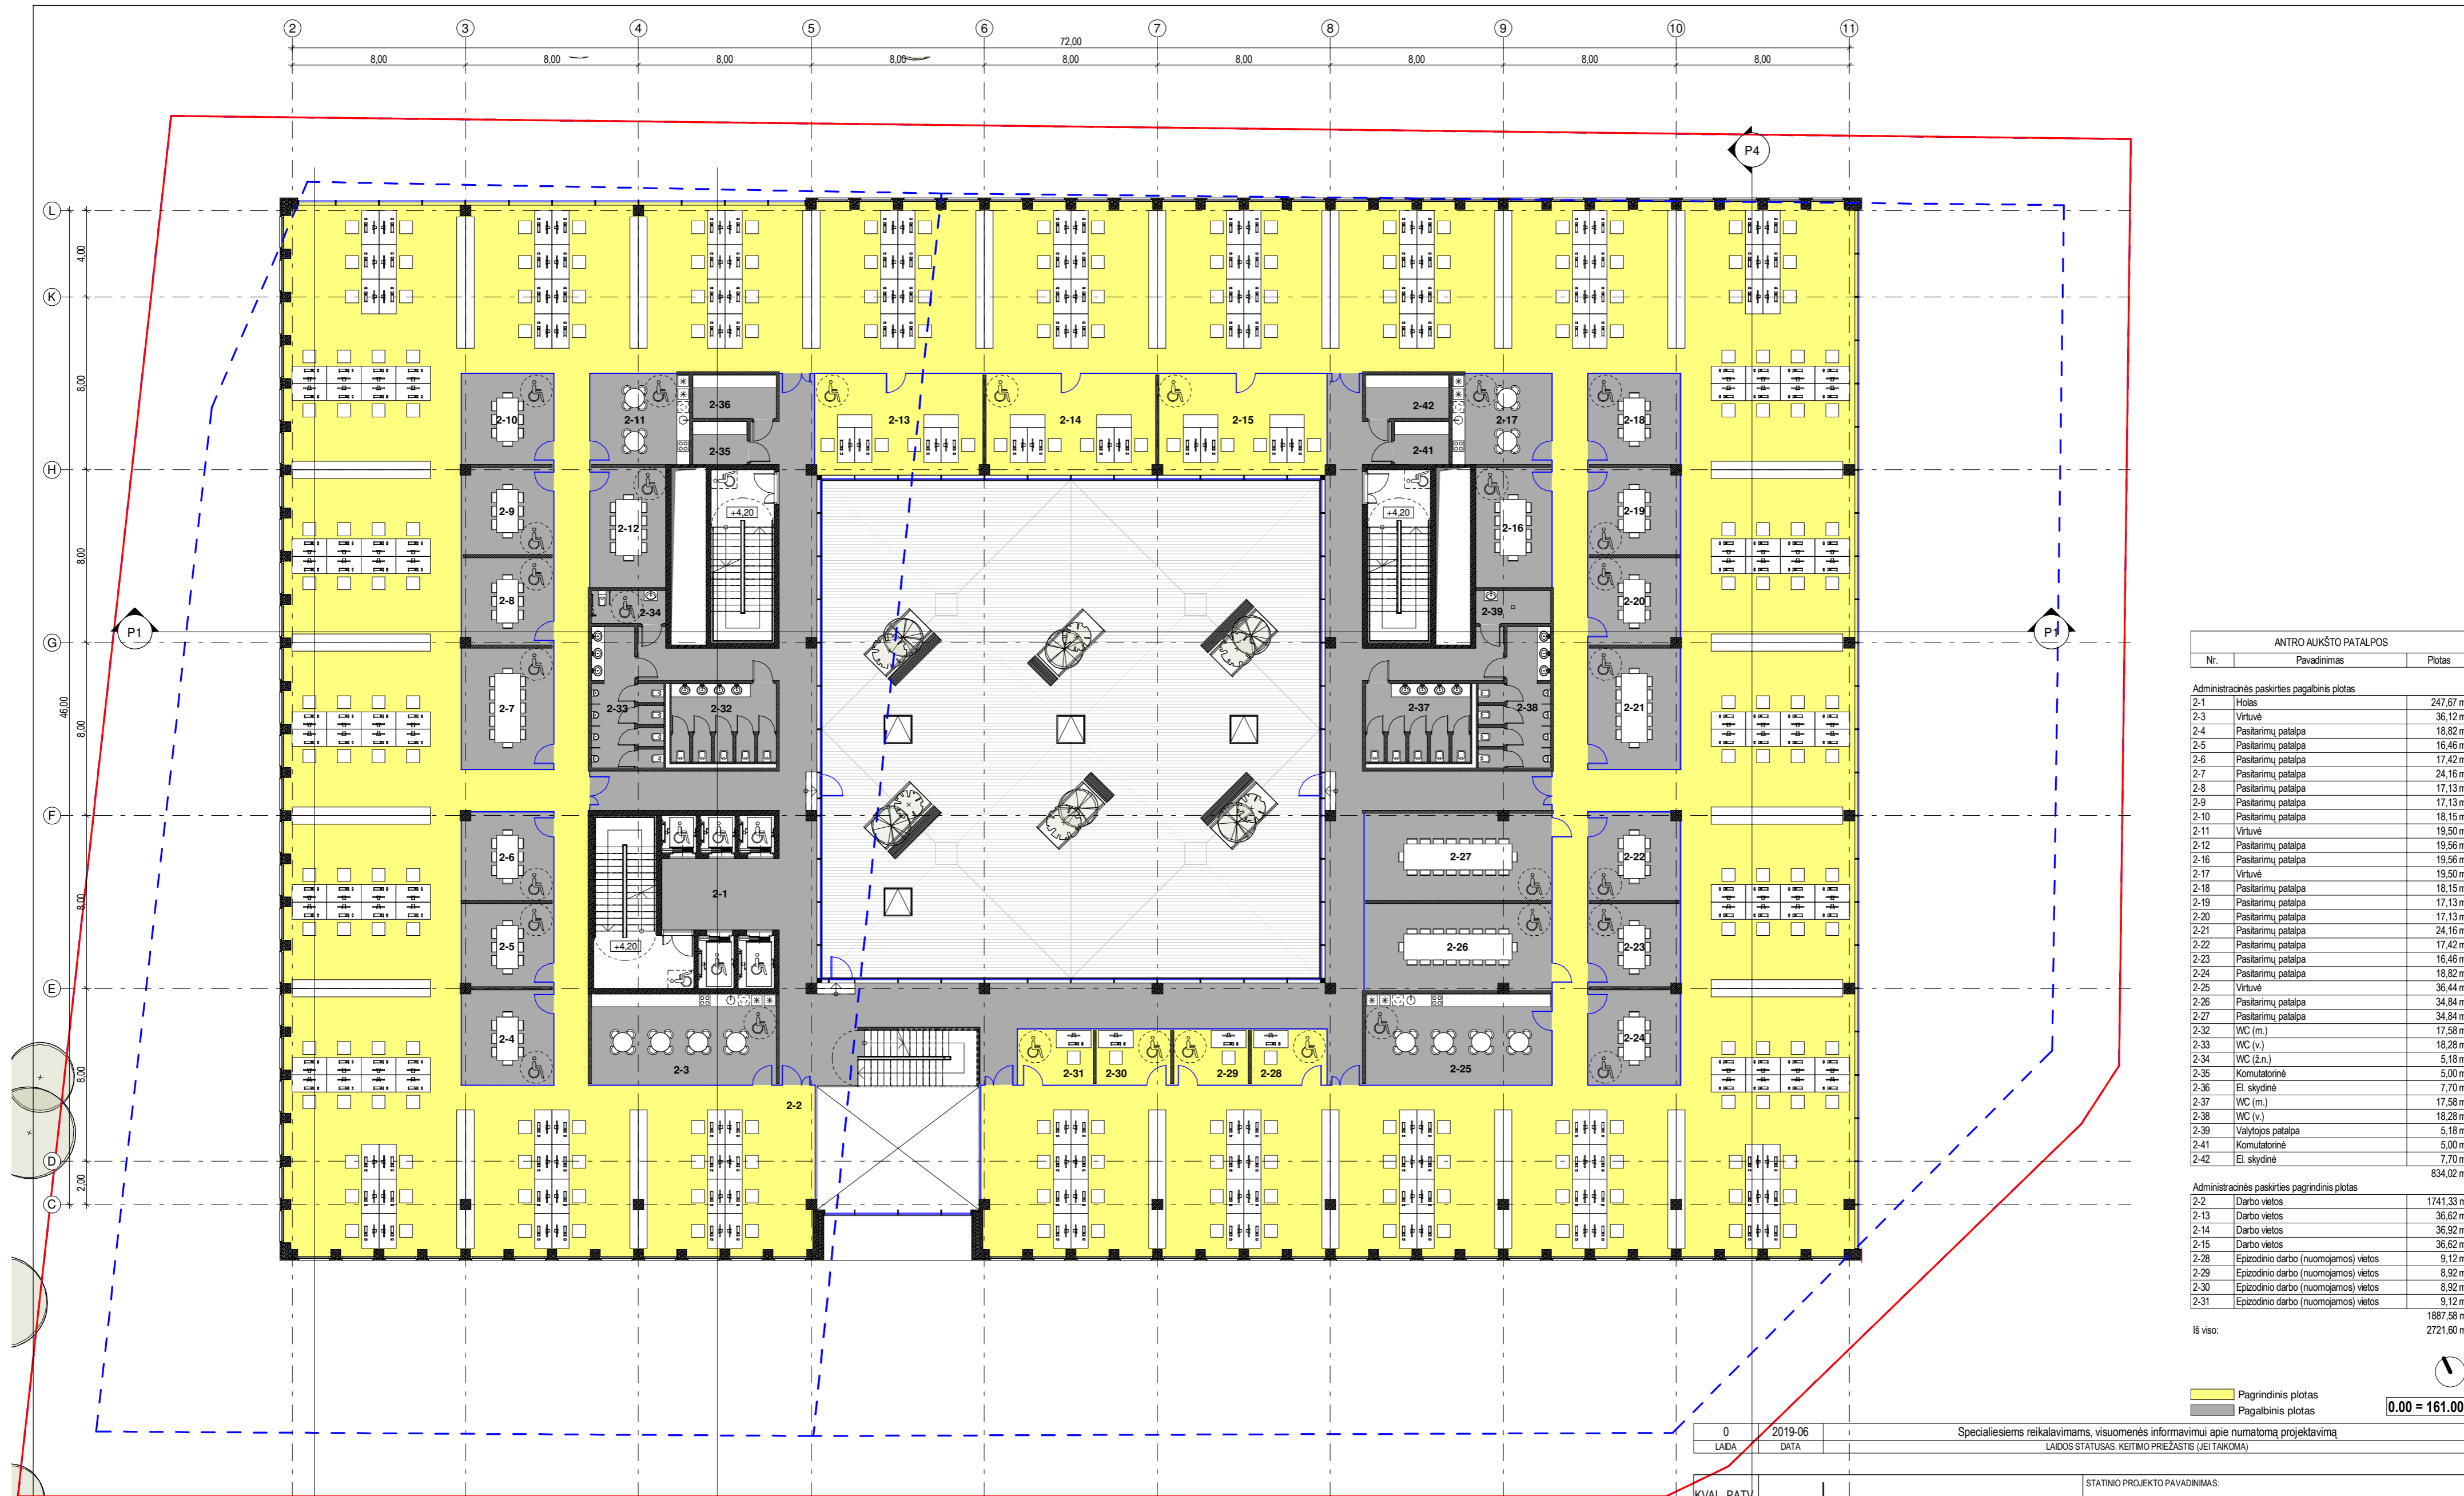


ANTRO AUKŠTO PATALPOS		
Nr.	Pavadinimas	Plotas
Administracinės paskirties pagalbiniis plotas		
2-1	Holas	247,67 m ²
2-3	Virtuvė	36,12 m ²
2-4	Pasitarimų patalpa	18,82 m ²
2-5	Pasitarimų patalpa	16,46 m ²
2-6	Pasitarimų patalpa	17,42 m ²
2-7	Pasitarimų patalpa	24,16 m ²
2-8	Pasitarimų patalpa	17,13 m ²
2-9	Pasitarimų patalpa	17,13 m ²
2-10	Pasitarimų patalpa	18,15 m ²
2-11	Virtuvė	19,50 m ²
2-12	Pasitarimų patalpa	19,56 m ²
2-16	Pasitarimų patalpa	19,56 m ²
2-17	Virtuvė	19,50 m ²
2-18	Pasitarimų patalpa	18,15 m ²
2-19	Pasitarimų patalpa	17,13 m ²
2-20	Pasitarimų patalpa	17,13 m ²
2-21	Pasitarimų patalpa	24,16 m ²
2-22	Pasitarimų patalpa	17,42 m ²
2-23	Pasitarimų patalpa	16,46 m ²
2-24	Pasitarimų patalpa	18,82 m ²
2-25	Virtuvė	36,44 m ²
2-26	Pasitarimų patalpa	34,84 m ²
2-27	Pasitarimų patalpa	34,84 m ²
2-32	WC (m.)	17,58 m ²
2-33	WC (v.)	18,28 m ²
2-34	WC (ž.n.)	5,18 m ²
2-35	Komutatorinė	5,00 m ²
2-36	El. skydinė	7,70 m ²
2-37	WC (m.)	17,58 m ²
2-38	WC (v.)	18,28 m ²
2-39	Valytojos patalpa	5,18 m ²
2-41	Komutatorinė	5,00 m ²
2-42	El. skydinė	7,70 m ²
		834,02 m ²
Administracinės paskirties pagrindinis plotas		
2-2	Darbo vietos	1741,33 m ²
2-13	Darbo vietos	36,62 m ²
2-14	Darbo vietos	36,92 m ²
2-15	Darbo vietos	36,62 m ²
2-28	Epizodinio darbo (nuomojamos) vietos	9,12 m ²
2-29	Epizodinio darbo (nuomojamos) vietos	8,92 m ²
2-30	Epizodinio darbo (nuomojamos) vietos	8,92 m ²
2-31	Epizodinio darbo (nuomojamos) vietos	9,12 m ²
		1887,58 m ²
Iš viso:		2721,60 m ²

Pagrindinis plotas
 Pagalbiniis plotas
0.00 = 161.00

- SUTARTINIAI ŽYMĖJIMAI**
- Gelžbetoninės konstrukcijos
 - Silikatinio mūro konstrukcijos
 - Termoizoliacija - akmens vata
 - Termoizoliacija - EPS
 - Termoizoliacija - SPU
 - Skaidrios altvaros
 - Esančios reglamentų ribos
 - Sklypo ribos

0	2019-06	Specialiesiems reikalavimams, visuomenės informavimui apie numatomą projektavimą
LADA	DATA	LAIIDOS STATUSAS, KEITIMO PREŽASTIS (JEI TAIKOMA)
KVAL. PATV. DOK. NR.	UNITECTUS architektų grupė <small>LUKŠKIŲ G. 3 VILNIUS, LT-01108 TEL./FAKS. +370 5 2610501</small>	STATINIO PROJEKTO PAVADINIMAS: ADMINISTRACINĖS PASKIRTIES PASTATO L. ASANAVIČIŪTĖS G. 31, VILNIUJE, STATYBOS PROJEKTAS
A2155	PV	T. TANKELEVIČIUS
A2155	PDV/ARCH	T. TANKELEVIČIUS
A014	ARCH	T. PAULASKAS
A837	ARCH	T. MAZŪRAS
A1187	ARCH	D. ČEPUKAS
KALBA:	STATYTOJAS IR (ARBA) UŽSAKOVAS: UAB "KARKLITA" Ozo g. 25, Vilnius Im. k. 300905829	STATINIO PAVADINIMAS: ADMINISTRACINĖS PASKIRTIES PASTATAS. YPATINGASIS STATINYS
LT		DOKUMENTO PAVADINIMAS: ANTRO AUKŠTO PLANAS
		DOKUMENTO ŽYMUO: 2350/19-UT-235/19-PP-SA-A01-04
		LAPAS LAPŲ A01-04 0

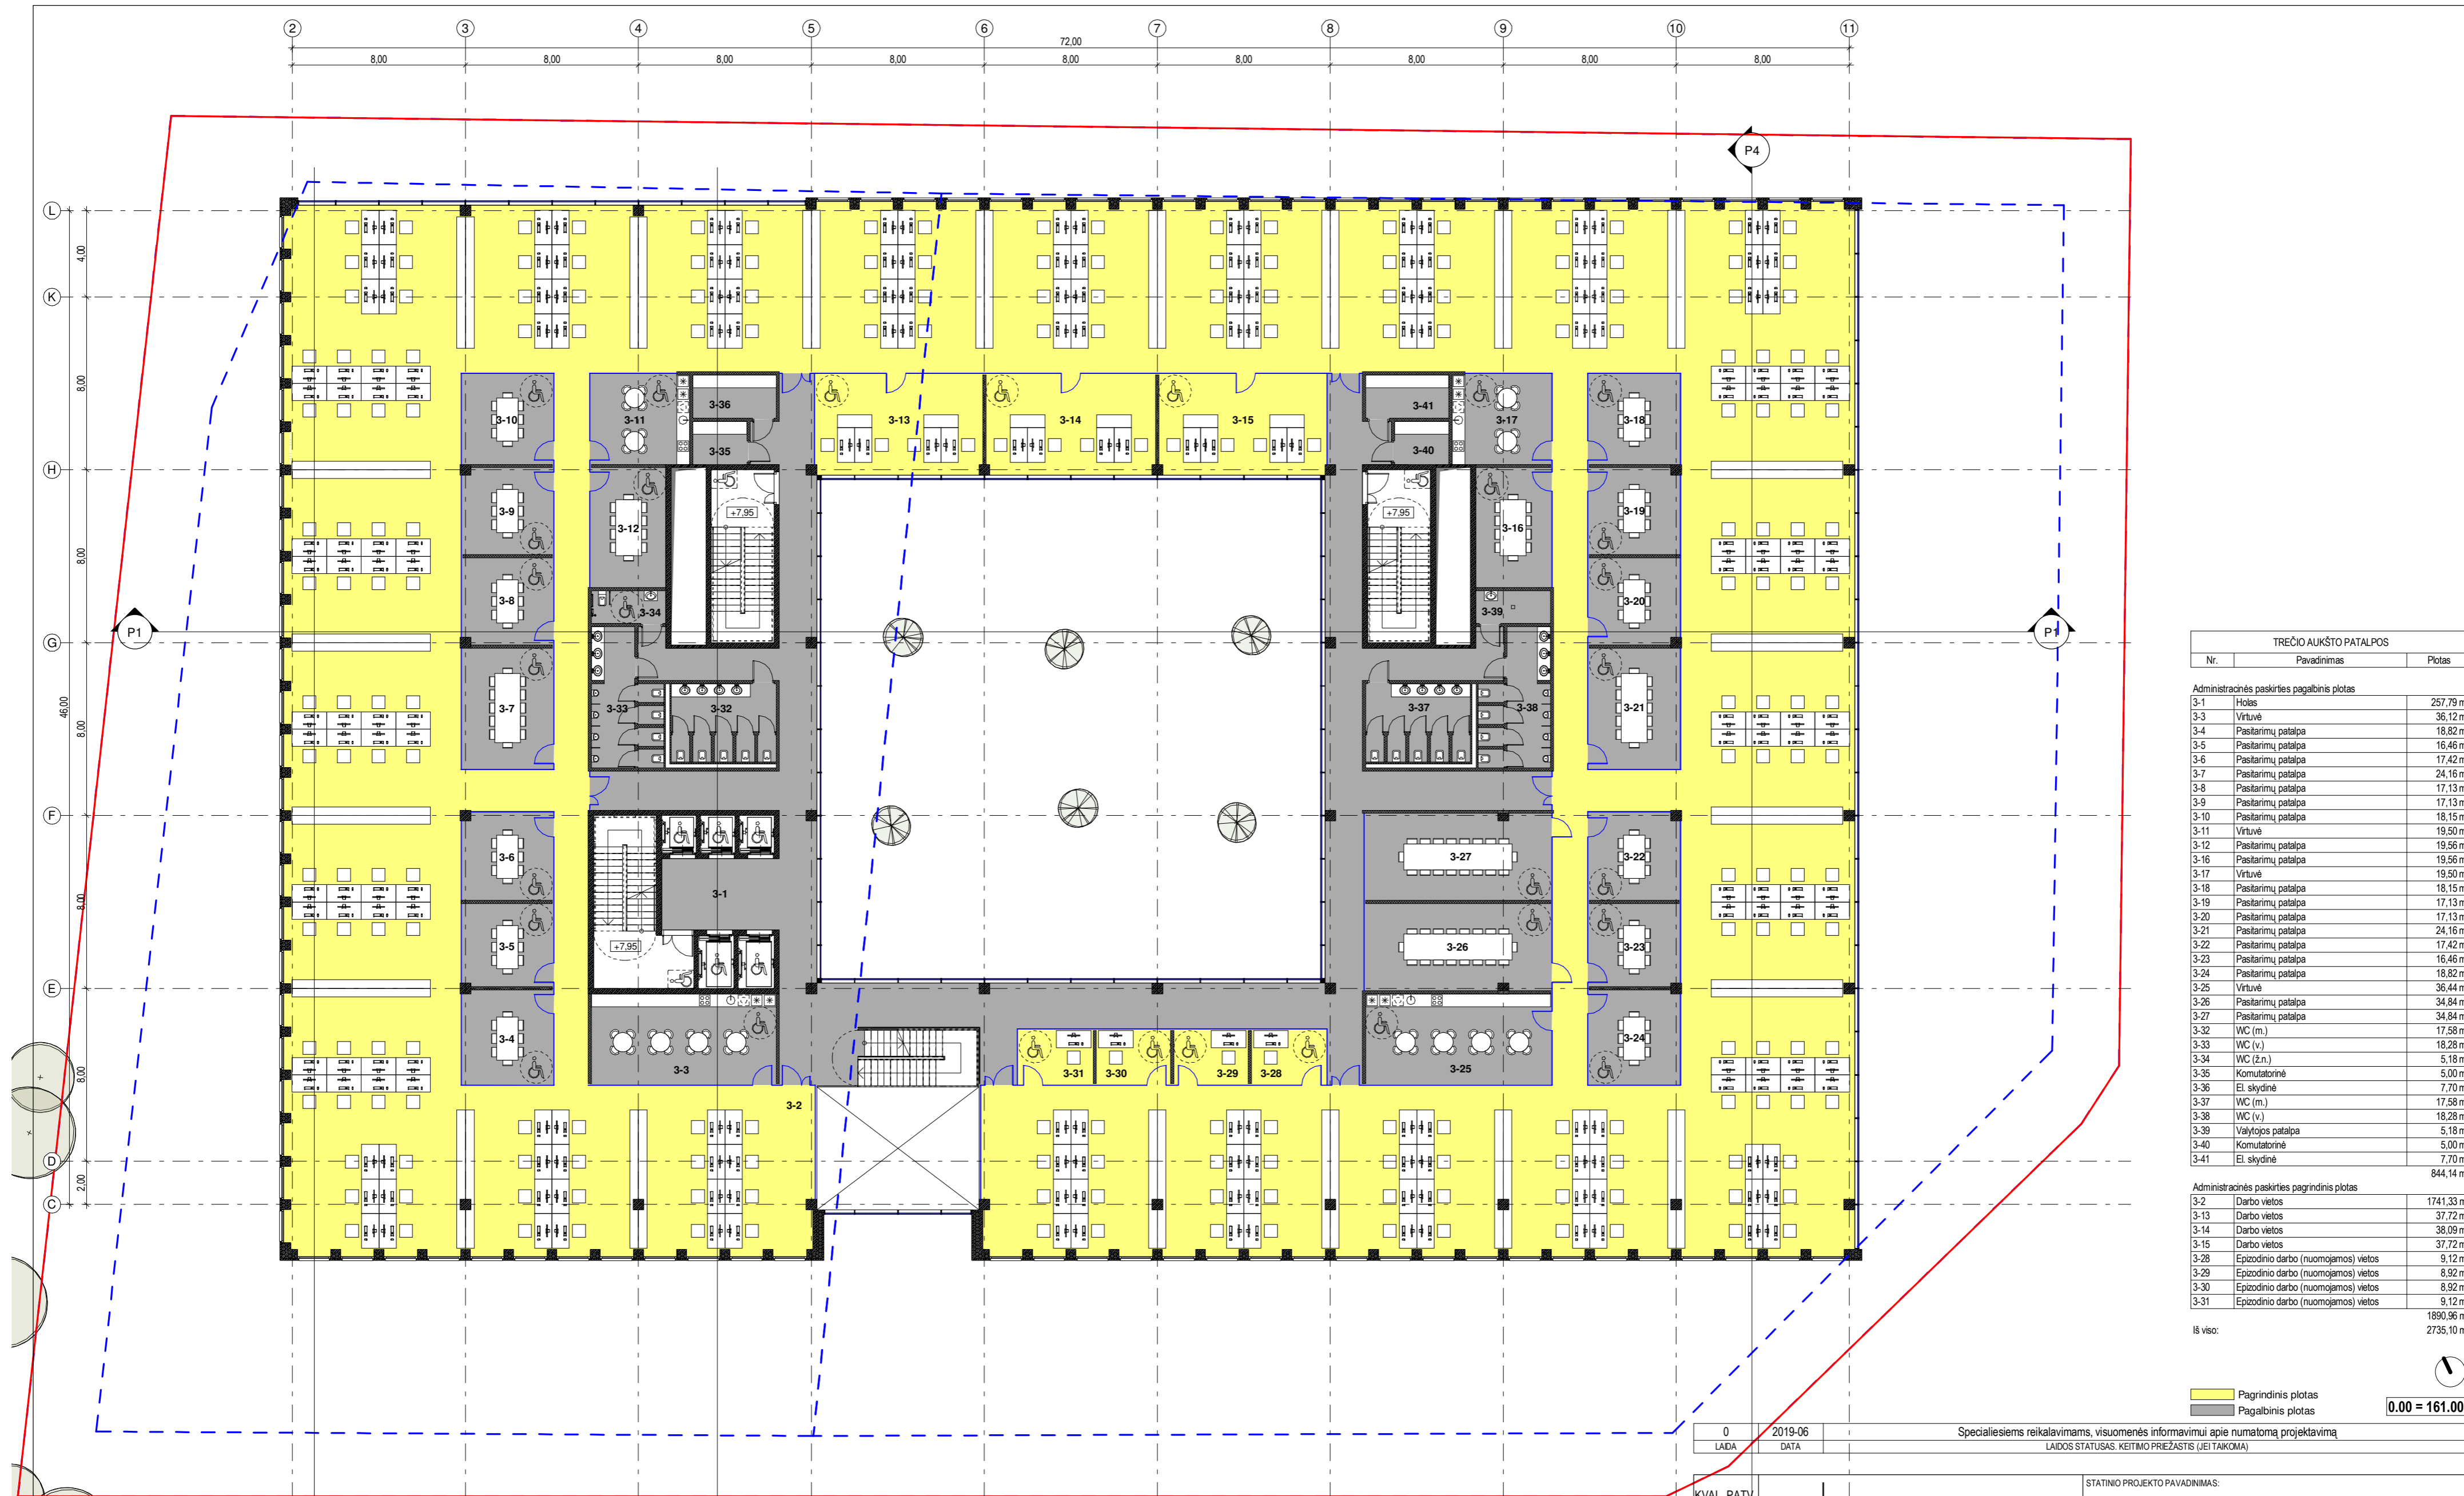


TREČIO AUKŠTO PATALPOS		
Nr.	Pavadinimas	Plotas
Administracinės paskirties pagalbiniis plotas		
3-1	Holas	257,79 m ²
3-3	Virtuvė	36,12 m ²
3-4	Pasitarimų patalpa	18,82 m ²
3-5	Pasitarimų patalpa	16,46 m ²
3-6	Pasitarimų patalpa	17,42 m ²
3-7	Pasitarimų patalpa	24,16 m ²
3-8	Pasitarimų patalpa	17,13 m ²
3-9	Pasitarimų patalpa	17,13 m ²
3-10	Pasitarimų patalpa	18,15 m ²
3-11	Virtuvė	19,50 m ²
3-12	Pasitarimų patalpa	19,56 m ²
3-16	Pasitarimų patalpa	19,56 m ²
3-17	Virtuvė	19,50 m ²
3-18	Pasitarimų patalpa	18,15 m ²
3-19	Pasitarimų patalpa	17,13 m ²
3-20	Pasitarimų patalpa	17,13 m ²
3-21	Pasitarimų patalpa	24,16 m ²
3-22	Pasitarimų patalpa	17,42 m ²
3-23	Pasitarimų patalpa	16,46 m ²
3-24	Pasitarimų patalpa	18,82 m ²
3-25	Virtuvė	36,44 m ²
3-26	Pasitarimų patalpa	34,84 m ²
3-27	Pasitarimų patalpa	34,84 m ²
3-32	WC (m.)	17,58 m ²
3-33	WC (v.)	18,28 m ²
3-34	WC (ž.n.)	5,18 m ²
3-35	Komutatorinė	5,00 m ²
3-36	El. skydinė	7,70 m ²
3-37	WC (m.)	17,58 m ²
3-38	WC (v.)	18,28 m ²
3-39	Valytojos patalpa	5,18 m ²
3-40	Komutatorinė	5,00 m ²
3-41	El. skydinė	7,70 m ²
		844,14 m ²
Administracinės paskirties pagrindinis plotas		
3-2	Darbo vietos	1741,33 m ²
3-13	Darbo vietos	37,72 m ²
3-14	Darbo vietos	38,09 m ²
3-15	Darbo vietos	37,72 m ²
3-28	Epizodinio darbo (nuomojamos) vietos	9,12 m ²
3-29	Epizodinio darbo (nuomojamos) vietos	8,92 m ²
3-30	Epizodinio darbo (nuomojamos) vietos	8,92 m ²
3-31	Epizodinio darbo (nuomojamos) vietos	9,12 m ²
		1890,96 m ²
Iš viso:		2735,10 m ²

Pagrindinis plotas
 Pagalbiniis plotas
0.00 = 161.00

0	2019-06	Specialiesiems reikalavimams, visuomenės informavimui apie numatomą projektavimą
LADA	DATA	LAIIDOS STATUSAS, KEITIMO PREŽASTIS (JEI TAIKOMA)
KVAL. PATV. DOK. NR.	UNITECTUS architektų grupė	STATINIO PROJEKTO PAVADINIMAS: ADMINISTRACINĖS PASKIRTIES PASTATO L. ASANAVIČIŪTĖS G. 31, VILNIUJE, STATYBOS PROJEKTAS
A2155	PV	T. TANKELEVIČIUS
A2155	PDV/ARCH	T. TANKELEVIČIUS
A014	ARCH	T. PAULASKAS
A837	ARCH	T. MAZŪRAS
A1187	ARCH	D. ČEPUKAS
KALBA:	STATYTOJAS IR (ARBA) UŽSAKOVAS: UAB "KARKLITA" Ozo g. 25, Vilnius lm. k. 300905829	STATINIO PAVADINIMAS: ADMINISTRACINĖS PASKIRTIES PASTATAS. YPATINGASIS STATINYS
LT		DOKUMENTO PAVADINIMAS: TREČIO AUKŠTO PLANAS
		DOKUMENTO ŽYMUO: 2350/19-UT-235/19-PP-SA-A01-05
		LAPAS LAPŲ A01-05

- SUTARTINIAI ŽYMĖJIMAI**
- Gelžbetoninės konstrukcijos
 - Silikatinio mūro konstrukcijos
 - Termoizoliacija - akmens vata
 - Termoizoliacija - EPS
 - Termoizoliacija - SPU
 - Skaidrios altvaros
 - Esančios reglamentų ribos
 - Sklypo ribos

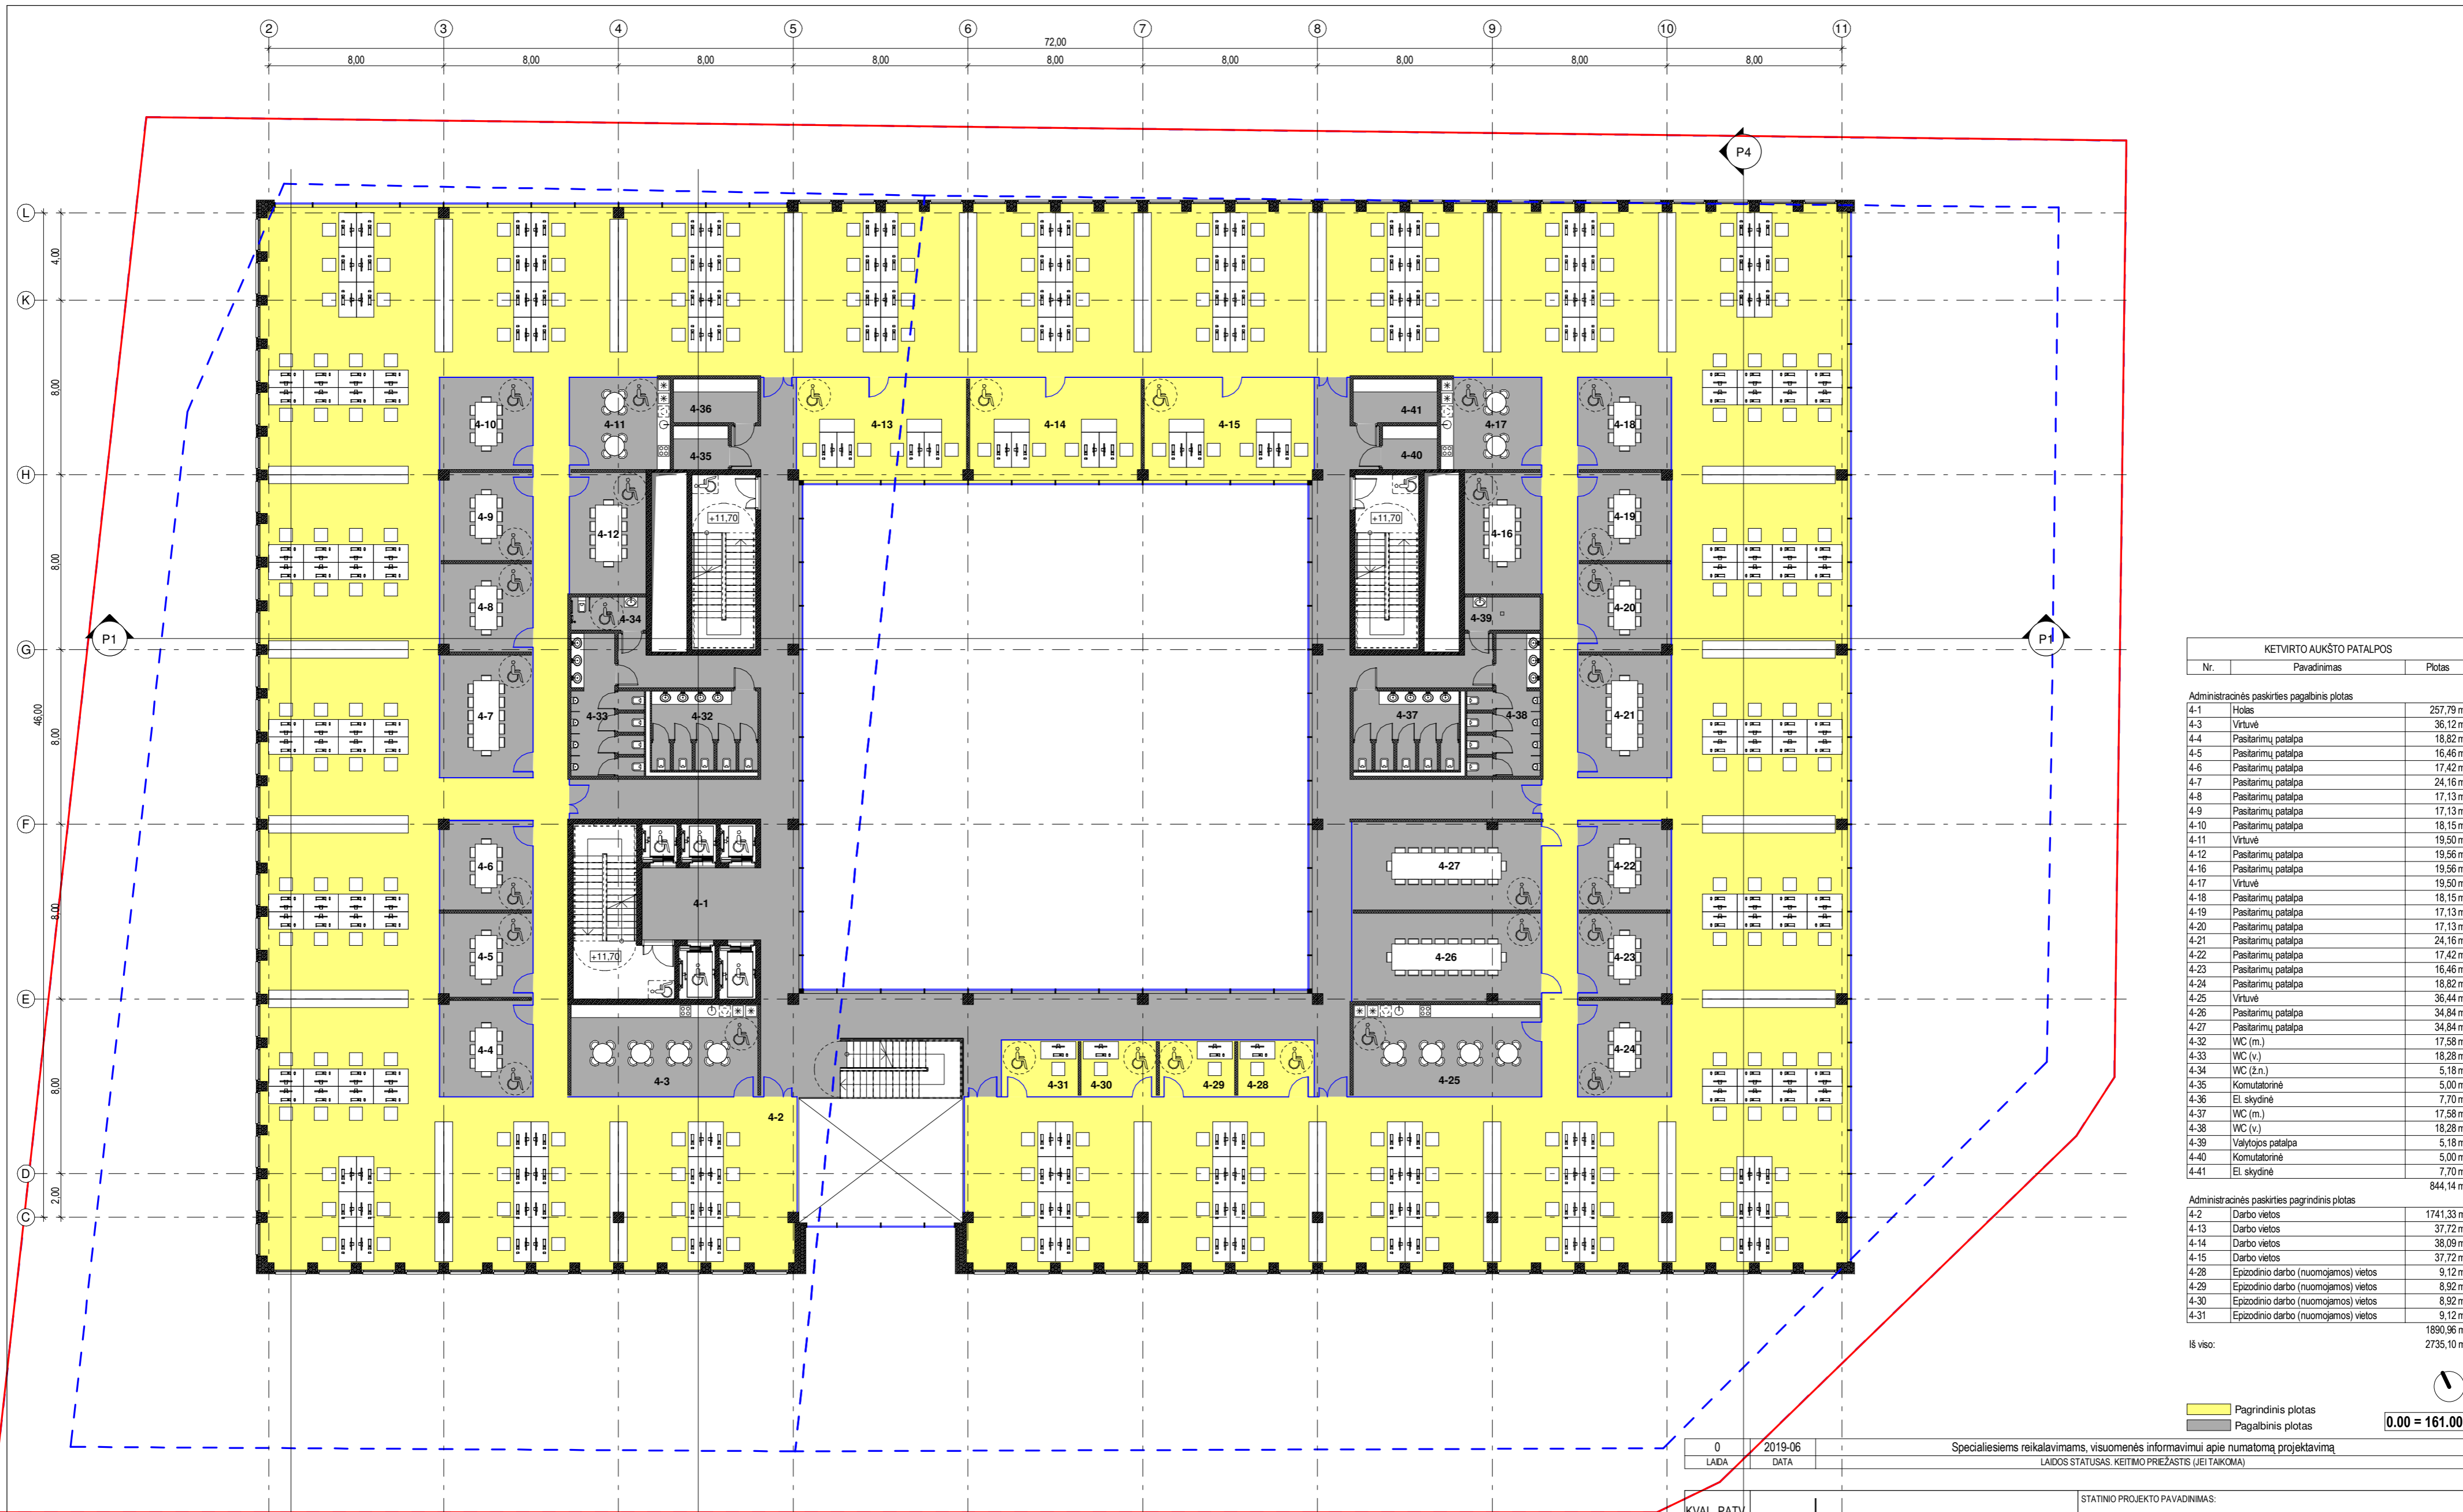

KETVIRTO AUKŠTO PATALPOS

Nr.	Pavadinimas	Plotas
Administracinės paskirties pagalbiniis plotas		
4-1	Holis	257,79 m ²
4-3	Virtuvė	36,12 m ²
4-4	Pasitarimų patalpa	18,82 m ²
4-5	Pasitarimų patalpa	16,46 m ²
4-6	Pasitarimų patalpa	17,42 m ²
4-7	Pasitarimų patalpa	24,16 m ²
4-8	Pasitarimų patalpa	17,13 m ²
4-9	Pasitarimų patalpa	17,13 m ²
4-10	Pasitarimų patalpa	18,15 m ²
4-11	Virtuvė	19,50 m ²
4-12	Pasitarimų patalpa	19,56 m ²
4-16	Pasitarimų patalpa	19,56 m ²
4-17	Virtuvė	19,50 m ²
4-18	Pasitarimų patalpa	18,15 m ²
4-19	Pasitarimų patalpa	17,13 m ²
4-20	Pasitarimų patalpa	17,13 m ²
4-21	Pasitarimų patalpa	24,16 m ²
4-22	Pasitarimų patalpa	17,42 m ²
4-23	Pasitarimų patalpa	16,46 m ²
4-24	Pasitarimų patalpa	18,82 m ²
4-25	Virtuvė	36,44 m ²
4-26	Pasitarimų patalpa	34,84 m ²
4-27	Pasitarimų patalpa	34,84 m ²
4-32	WC (m.)	17,58 m ²
4-33	WC (v.)	18,28 m ²
4-34	WC (ž.n.)	5,18 m ²
4-35	Komunitorinė	5,00 m ²
4-36	El. skydinė	7,70 m ²
4-37	WC (m.)	17,58 m ²
4-38	WC (v.)	18,28 m ²
4-39	Valytojos patalpa	5,18 m ²
4-40	Komunitorinė	5,00 m ²
4-41	El. skydinė	7,70 m ²
		844,14 m ²
Administracinės paskirties pagrindinis plotas		
4-2	Darbo vietos	1741,33 m ²
4-13	Darbo vietos	37,72 m ²
4-14	Darbo vietos	38,09 m ²
4-15	Darbo vietos	37,72 m ²
4-28	Epizodinio darbo (nuomojamos) vietos	9,12 m ²
4-29	Epizodinio darbo (nuomojamos) vietos	8,92 m ²
4-30	Epizodinio darbo (nuomojamos) vietos	8,92 m ²
4-31	Epizodinio darbo (nuomojamos) vietos	9,12 m ²
		1890,96 m ²
Iš viso:		2735,10 m ²


0	2019-06	Specialiesiems reikalavimams, visumenės informavimui apie numatomą projektavimą
LADA	DATA	LAIIDOS STATUSAS, KEITIMO PREŽASTIS (JEI TAIKOMA)

0.00 = 161.00

0 2019-06 Specialiesiems reikalavimams, visumenės informavimui apie numatomą projektavimą
LAIIDOS STATUSAS, KEITIMO PREŽASTIS (JEI TAIKOMA)

- SUTARTINIAI ŽYMĖJIMAI**
- Gelžbetoninės konstrukcijos
 - Silikatinio mūro konstrukcijos
 - Termoizoliacija - akmens vata
 - Termoizoliacija - EPS
 - Termoizoliacija - SPU
 - Skaidrios altvaros
 - Esančios reglamentų ribos
 - Sklypo ribos

KVAL. PATV. DOK. NR.	UNITECTUS architektų grupė	LUKŠKIŲ G. 3 VILNIUS, LT-01108 TEL./FAKS. +370 5 2610501	STATINIO PROJEKTO PAVADINIMAS: ADMINISTRACINĖS PASKIRTIES PASTATO L. ASANAVIČIŪTĖS G. 31, VILNIUJE, STATYBOS PROJEKTAS
A2155	PV	T. TANKELEVIČIUS	STATINIO PAVADINIMAS: ADMINISTRACINĖS PASKIRTIES PASTATAS. YPATINGASIS STATINYS
A2155	PDV/ARCH	T. TANKELEVIČIUS	DOKUMENTO PAVADINIMAS: KETVIRTO AUKŠTO PLANAS
A014	ARCH	T. PAULAUŠKAS	LADA 0
A837	ARCH	T. MAZŪRAS	DOKUMENTO ŽYMUO: 2350/19-UT-235/19-PP-SA-A01-06
A1187	ARCH	D. ČEPUKAS	LAPAS A01-06
KALBA:	STATYTOJAS IR (ARBA) UŽSAKOVAS: LT UAB "KARKLITA" Ozo g. 25, Vilnius lm. k. 300905829		LAPŲ 0

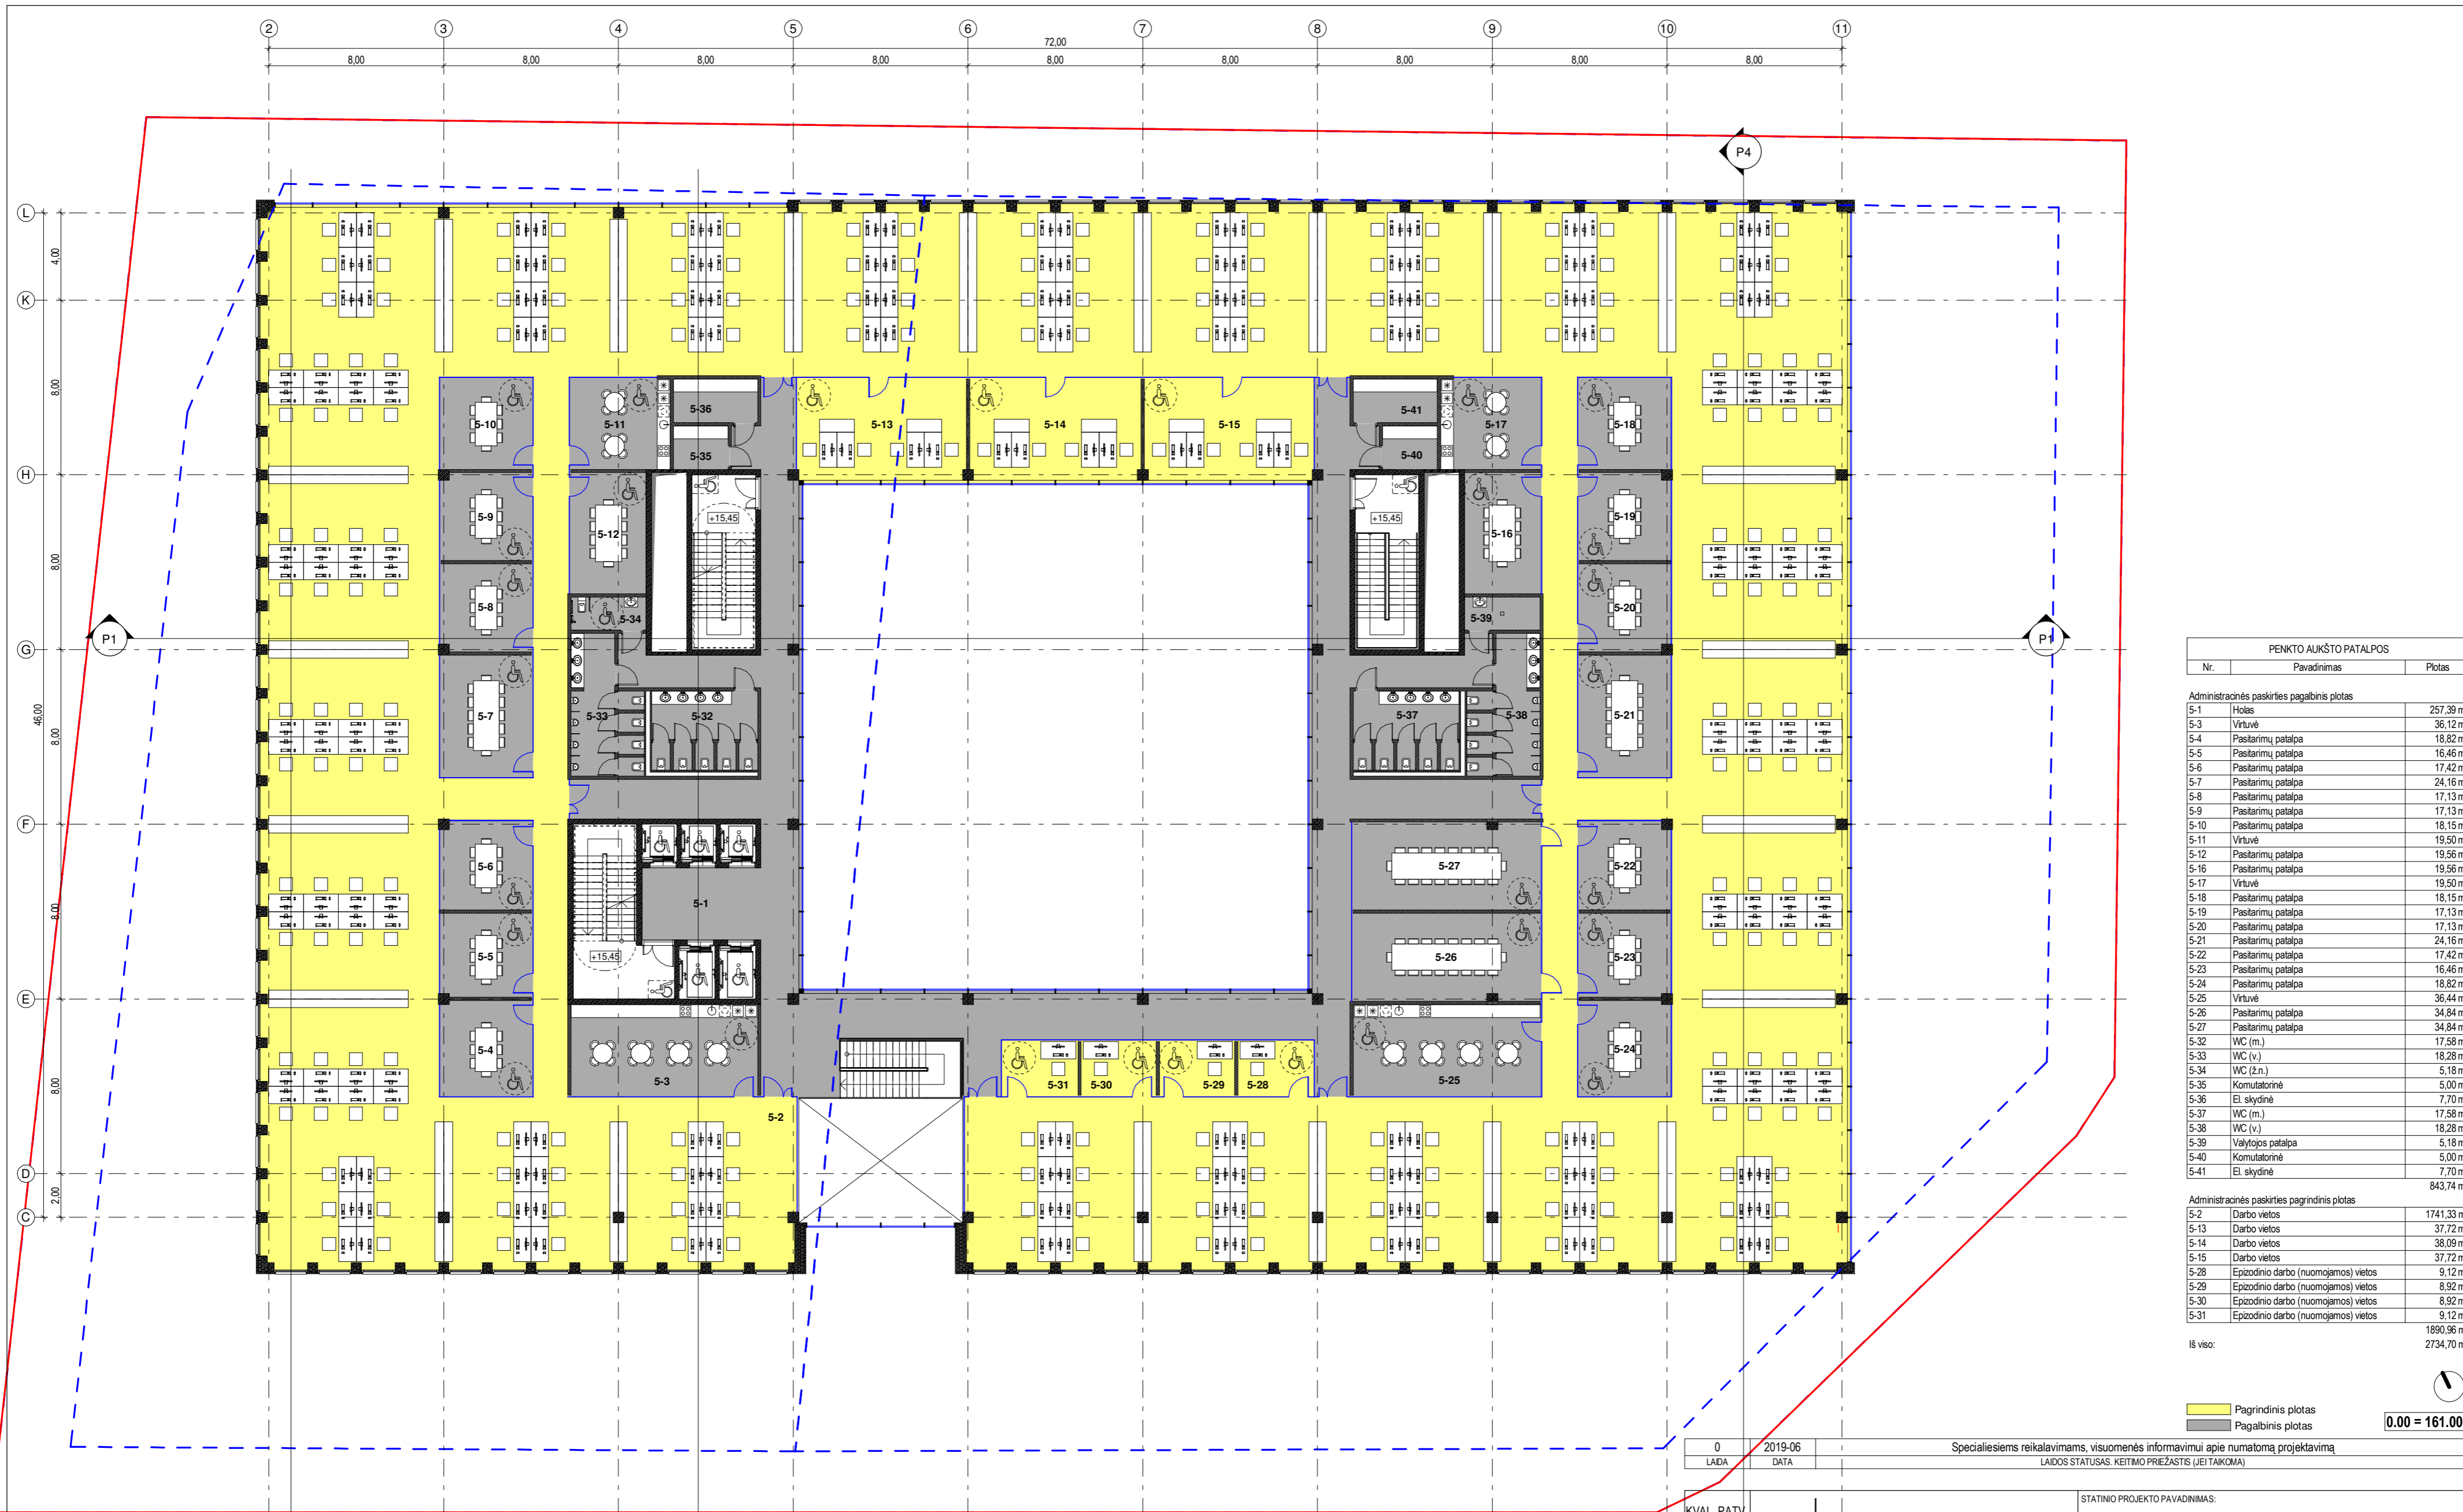


PENKTO AUKŠTO PATALPOS		
Nr.	Pavadinimas	Plotas
Administracinės paskirties pagalbinis plotas		
5-1	Holas	257,39 m ²
5-3	Virtuvė	36,12 m ²
5-4	Pasitarimų patalpa	18,82 m ²
5-5	Pasitarimų patalpa	16,46 m ²
5-6	Pasitarimų patalpa	17,42 m ²
5-7	Pasitarimų patalpa	24,16 m ²
5-8	Pasitarimų patalpa	17,13 m ²
5-9	Pasitarimų patalpa	17,13 m ²
5-10	Pasitarimų patalpa	18,15 m ²
5-11	Virtuvė	19,50 m ²
5-12	Pasitarimų patalpa	19,56 m ²
5-16	Pasitarimų patalpa	19,56 m ²
5-17	Virtuvė	19,50 m ²
5-18	Pasitarimų patalpa	18,15 m ²
5-19	Pasitarimų patalpa	17,13 m ²
5-20	Pasitarimų patalpa	17,13 m ²
5-21	Pasitarimų patalpa	24,16 m ²
5-22	Pasitarimų patalpa	17,42 m ²
5-23	Pasitarimų patalpa	16,46 m ²
5-24	Pasitarimų patalpa	18,82 m ²
5-25	Virtuvė	36,44 m ²
5-26	Pasitarimų patalpa	34,84 m ²
5-27	Pasitarimų patalpa	34,84 m ²
5-32	WC (m.)	17,58 m ²
5-33	WC (v.)	18,28 m ²
5-34	WC (ž.n.)	5,18 m ²
5-35	Kompiuterinė	5,00 m ²
5-36	El. skydinė	7,70 m ²
5-37	WC (m.)	17,58 m ²
5-38	WC (v.)	18,28 m ²
5-39	Valytojos patalpa	5,18 m ²
5-40	Kompiuterinė	5,00 m ²
5-41	El. skydinė	7,70 m ²
		843,74 m ²
Administracinės paskirties pagrindinis plotas		
5-2	Darbo vietos	1741,33 m ²
5-13	Darbo vietos	37,72 m ²
5-14	Darbo vietos	38,09 m ²
5-15	Darbo vietos	37,72 m ²
5-28	Epizodinio darbo (nuomojamos) vietos	9,12 m ²
5-29	Epizodinio darbo (nuomojamos) vietos	8,92 m ²
5-30	Epizodinio darbo (nuomojamos) vietos	8,92 m ²
5-31	Epizodinio darbo (nuomojamos) vietos	9,12 m ²
		1890,96 m ²
Iš viso:		2734,70 m ²

Pagrindinis plotas
 Pagalbinis plotas
0.00 = 161.00

- SUTARTINIAI ŽYMĖJIMAI**
- Gelžbetoninės konstrukcijos
 - Silikatinio mūro konstrukcijos
 - Termoizoliacija - akmens vata
 - Termoizoliacija - EPS
 - Termoizoliacija - SPU
 - Skaidrios altvaros
 - Esančios reglamentų ribos
 - Sklypo ribos

0	2019-06	Specialiesiems reikalavimams, visuomenės informavimui apie numatomą projektavimą
LADA	DATA	LAIIDOS STATUSAS. KEITIMO PREŽASTIS (JEI TAIKOMA)
KVAL. PATV. DOK. NR.	UNITECTUS architektų grupė <small>LUKŠKIŲ G. 3 VILNIUS, LT-01108 TEL./FAKS. +370 5 2610501</small>	STATINIO PROJEKTO PAVADINIMAS: ADMINISTRACINĖS PASKIRTIES PASTATO L. ASANAVIČIŪTĖS G. 31, VILNIUJE, STATYBOS PROJEKTAS
A2155	PV	T. TANKELEVIČIUS
A2155	PDV/ARCH	T. TANKELEVIČIUS
A014	ARCH	T. PAULAUŠKAS
A837	ARCH	T. MAZŪRAS
A1187	ARCH	D. ČEPUKAS
KALBA:	STATYTOJAS IR (ARBA) UŽSAKOVAS: UAB "KARKLITA" Ozo g. 25, Vilnius Im. k. 300905829	STATINIO PAVADINIMAS: ADMINISTRACINĖS PASKIRTIES PASTATAS. YPATINGASIS STATINYS
LT		DOKUMENTO PAVADINIMAS: PENKTO AUKŠTO PLANAS
		DOKUMENTO ŽYMUO: 2350/19-UT-235/19-PP-SA-A01-07
		LAPAS LAPŲ A01-07 0

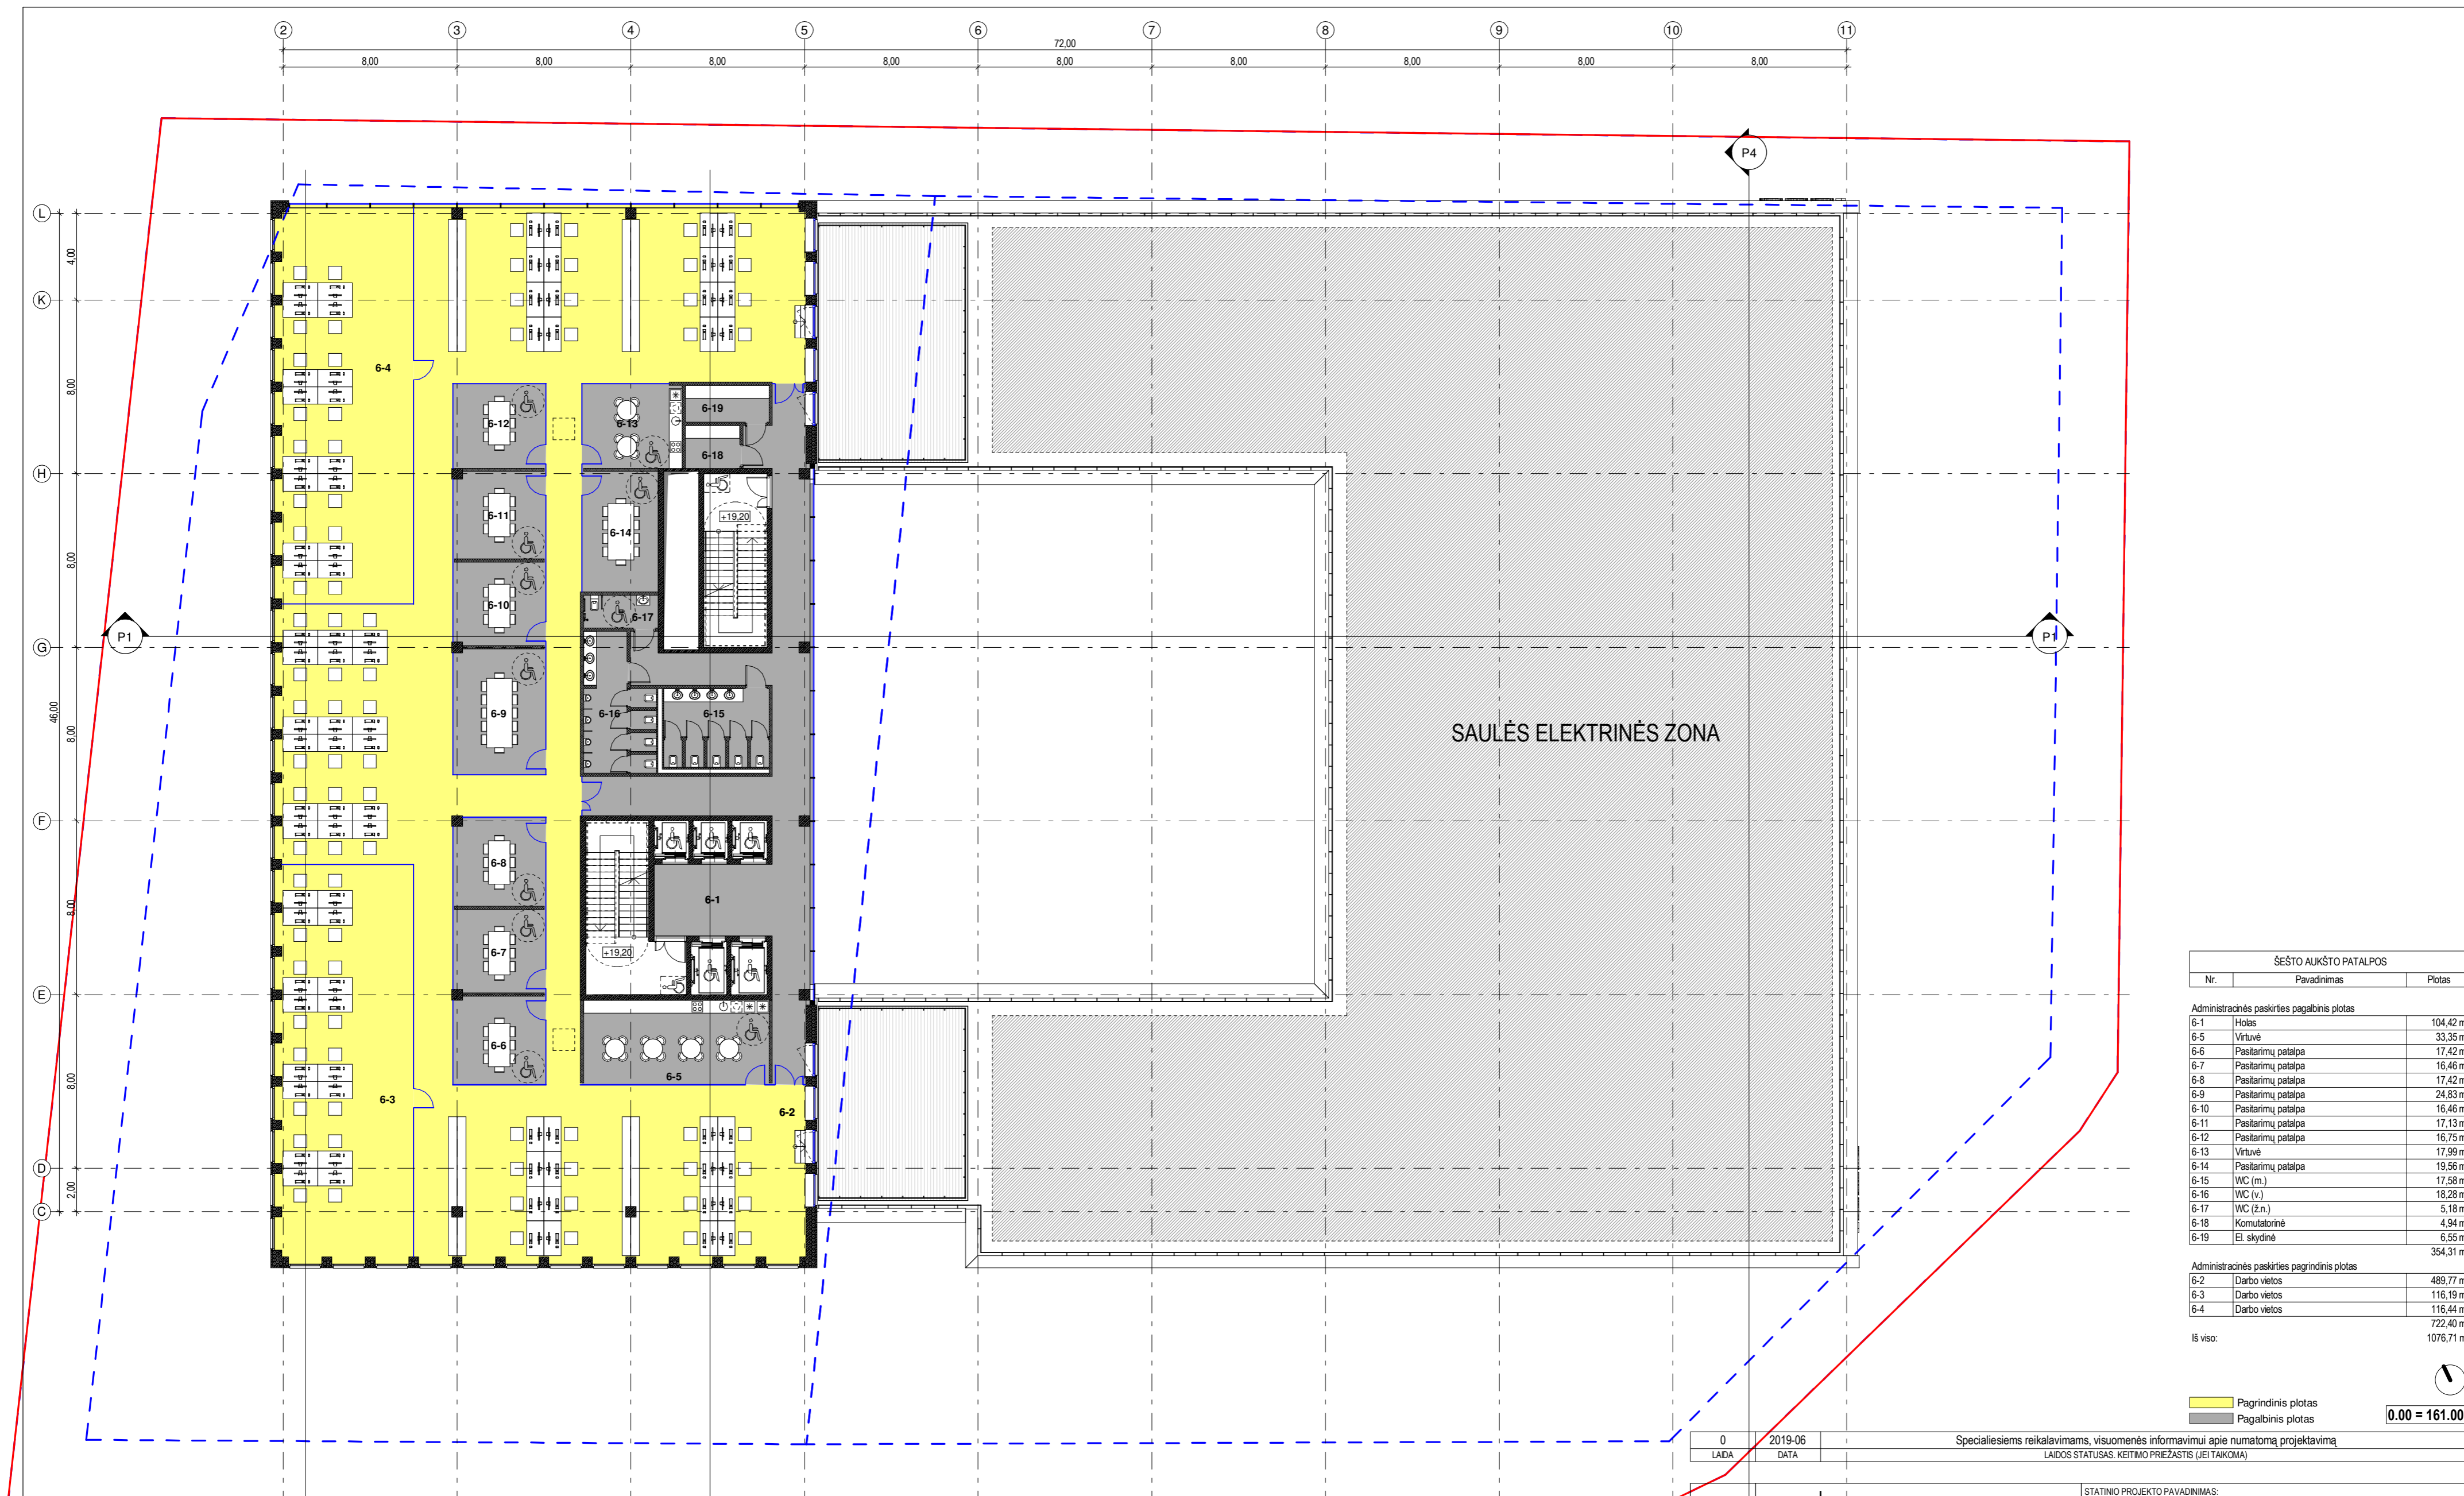


ŠEŠTO AUKŠTO PATALPOS		
Nr.	Pavadinimas	Plotas
Administracinės paskirties pagalbiniis plotas		
6-1	Holas	104,42 m ²
6-5	Virtuvė	33,35 m ²
6-6	Paskarimų patalpa	17,42 m ²
6-7	Paskarimų patalpa	16,46 m ²
6-8	Paskarimų patalpa	17,42 m ²
6-9	Paskarimų patalpa	24,83 m ²
6-10	Paskarimų patalpa	16,46 m ²
6-11	Paskarimų patalpa	17,13 m ²
6-12	Paskarimų patalpa	16,75 m ²
6-13	Virtuvė	17,99 m ²
6-14	Paskarimų patalpa	19,56 m ²
6-15	WC (m.)	17,58 m ²
6-16	WC (v.)	18,28 m ²
6-17	WC (žn.)	5,16 m ²
6-18	Komutatorinė	4,94 m ²
6-19	El. skydinė	6,55 m ²
		354,31 m ²
Administracinės paskirties pagrindinis plotas		
6-2	Darbo vietos	489,77 m ²
6-3	Darbo vietos	116,19 m ²
6-4	Darbo vietos	116,44 m ²
		722,40 m ²
Iš viso:		1076,71 m ²

Pagrindinis plotas
 Pagalbinis plotas

0,00 = 161,00

- SUTARTINIAI ŽYMĖJIMAI**
- Gelžbetoninės konstrukcijos
 - Silikatinio mūro konstrukcijos
 - Termoizoliacija - akmens vata
 - Termoizoliacija - EPS
 - Termoizoliacija - SPU
 - Skaidrios altvaros
 - Esančios reglamentų ribos
 - Sklypo ribos

0	2019-06	Specialiesiems reikalavimams, visuomenės informavimui apie numatomą projektavimą
LADA	DATA	LAIDOS STATUSAS, KEITIMO PREŽASTIS (JEI TAIKOMA)
KVAL. PATV. DOK. NR.	UNITECTUS architektų grupė	STATINIO PROJEKTO PAVADINIMAS: ADMINISTRACINĖS PASKIRTIES PASTATO L. ASANAVIČIŪTĖS G. 31, VILNIUJE, STATYBOS PROJEKTAS
A2155	PV	T. TANKELEVIČIUS
A2155	PDV/ARCH	T. TANKELEVIČIUS
A014	ARCH	T. PAULASKAS
A837	ARCH	T. MAZŪRAS
A1187	ARCH	D. ČEPURNA
KALBA:	STATYTOJAS IR (ARBA) UŽSAKOVAS: UAB "KARKLITA" Ozo g. 25, Vilnius Įm. k. 300905829	STATINIO PAVADINIMAS: ADMINISTRACINĖS PASKIRTIES PASTATAS. YPATINGASIS STATINYS
LT		DOKUMENTO PAVADINIMAS: ŠEŠTO AUKŠTO PLANAS
		DOKUMENTO ŽYMUO: 2350/19-UT-235/19-PP-SA-A01-08
		LAPAS LAPŲ A01-08

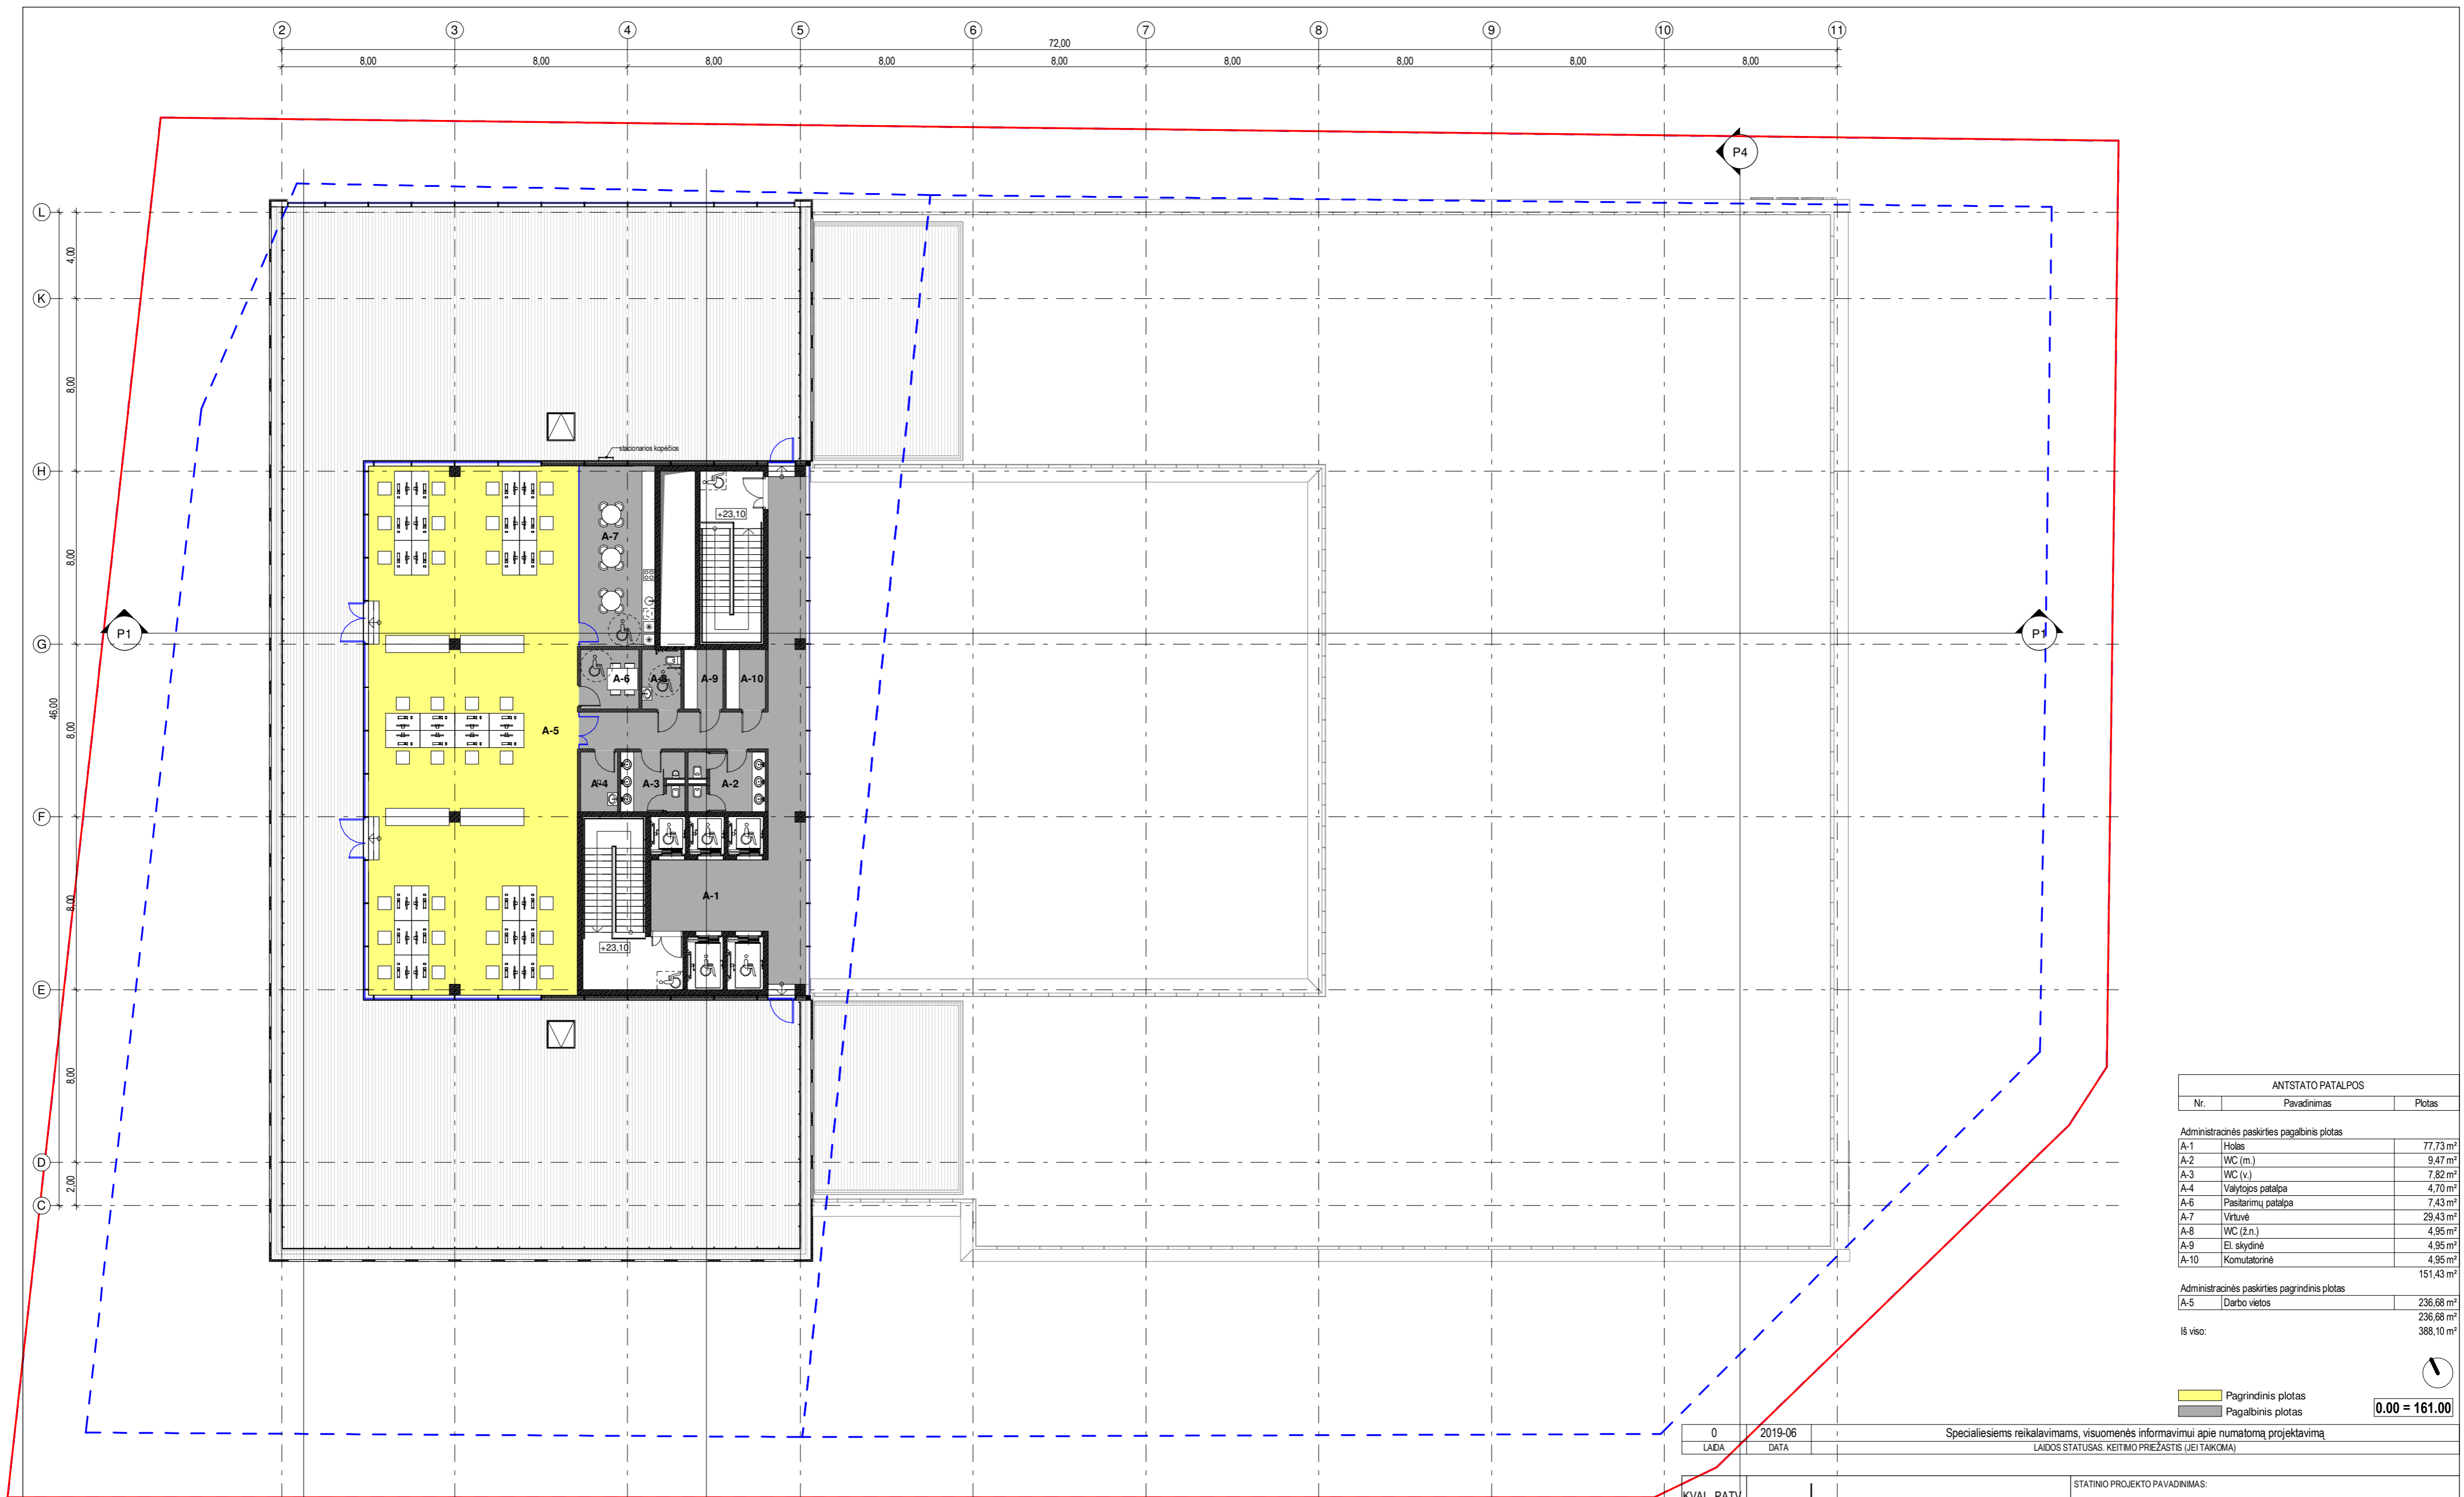


ANTSTATO PATALPOS		
Nr.	Pavadinimas	Plotas
Administracinės paskirties pagalbiniis plotas		
A-1	Holės	77.73 m ²
A-2	WC (m.)	9.47 m ²
A-3	WC (v.)	7.82 m ²
A-4	Vaišytojos patalpa	4.70 m ²
A-6	Paslaugų patalpa	7.43 m ²
A-7	Virtuvė	29.43 m ²
A-8	WC (ž.n.)	4.95 m ²
A-9	El. skydinė	4.95 m ²
A-10	Komutatorinė	4.95 m ²
		151.43 m ²
Administracinės paskirties pagrindinis plotas		
A-5	Darbo vietos	236.68 m ²
		236.68 m ²
Iš viso:		388.10 m ²

Pagrindinis plotas
 Pagalbinis plotas

0.00 = 161.00

- SUTARTINIAI ŽYMĖJIMAI**
- Gelžbetoninės konstrukcijos
 - Silikatinio mūro konstrukcijos
 - Termoizoliacija - akmens vata
 - Termoizoliacija - EPS
 - Termoizoliacija - SPU
 - Skaidrios altvaros
 - Esančios reglamentų ribos
 - Sklypo ribos

0	2019-06	Specialiesiems reikalavimams, visumenės informavimui apie numatomą projektavimą
LAIDA	DATA	LAIDOS STATUSAS. KEITIMO PREŽASTIS (JEI TAIKOMA)
KVAL. PATV. DOK. NR.	UNITECTUS architektų grupė	STATINIO PROJEKTO PAVADINIMAS: ADMINISTRACINĖS PASKIRTIES PASTATO L. ASANAVIČIŪTĖS G. 31, VILNIUJE, STATYBOS PROJEKTAS
A2155	PV	T. TANKELEVIČIUS
A2155	PDV/ARCH	T. TANKELEVIČIUS
A014	ARCH	T. PAULASKAS
A837	ARCH	T. MAŽŪRAS
A1187	ARCH	D. ČEPUKAS
KALBA:	STATYTOJAS IR (ARBA) UŽSAKOVAS: UAB "KARKLITA" Ozo g. 25, Vilnius l.m. k. 300905829	STATINIO PAVADINIMAS: ADMINISTRACINĖS PASKIRTIES PASTATAS. YPATINGASIS STATINYS
LT		DOKUMENTO PAVADINIMAS: ANTSTATO PLANAS
		DOKUMENTO ŽYMUO: 2350/19-UT-235/19-PP-SA-A01-09
		LAPAS LAPŲ A01-09

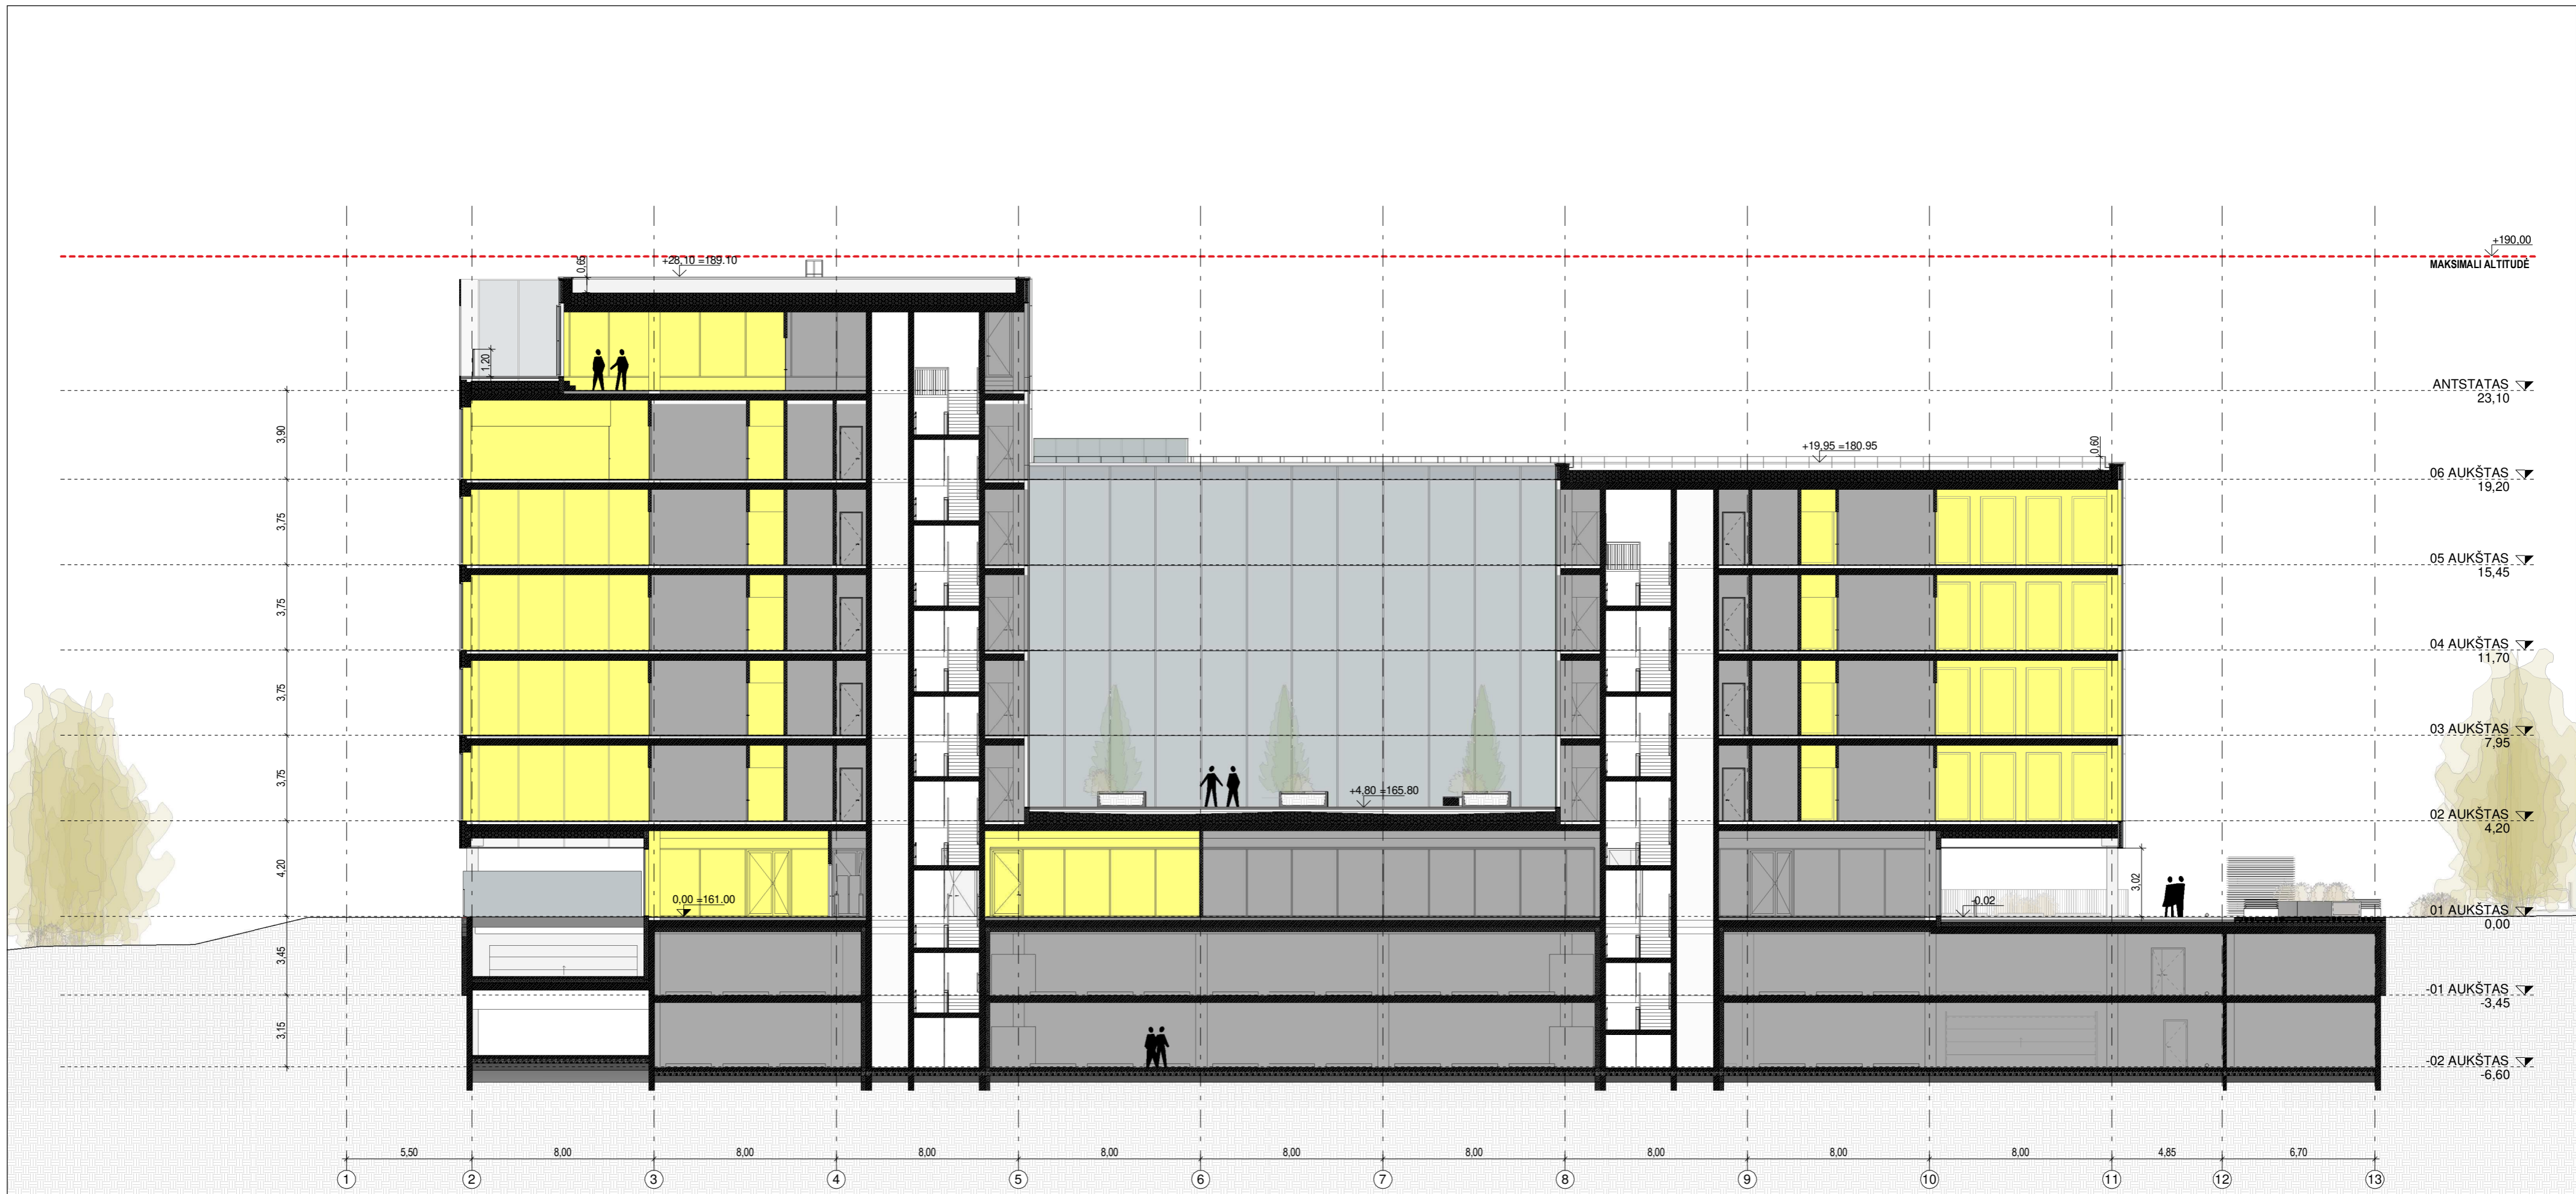


SUTARTINIAI ŽYMĖJIMAI

- Gelžbetoninės konstrukcijos
- Silikatinio mūro konstrukcijos
- Termoizoliacija - akmens vata
- Termoizoliacija - EPS
- Termoizoliacija - SPU

0.00 = 161.00

0	2019-06	Specialiesiems reikalavimams, visuomenės informavimui apie numatomą projektavimą
LADA	DATA	LAIKOS STATUSAS. KEITIMO PREŽASTIS (JEI TAIKOMA)

KVAL. PATV. DOK. NR.	UNITECTUS architektų grupė	LUKŠKIŲ G. 3 VILNIUS, LT-01108 TEL./FAKS. +370 5 2610501	STATINIO PROJEKTO PAVADINIMAS: ADMINISTRACINĖS PASKIRTIES PASTATO L. ASANAČIŪTĖS G. 31, VILNIJUJE, STATYBOS PROJEKTAS
A2155	PV	T. TANKELEVIČIUS	STATINIO PAVADINIMAS: ADMINISTRACINĖS PASKIRTIES PASTATAS. YPATINGASIS STATINYS
A2155	PDV/ARCH	T. TANKELEVIČIUS	DOKUMENTO PAVADINIMAS: PJŪVIS P1
A014	ARCH	T. PAULASKAS	
A837	ARCH	T. MAZŪRAS	
A1187	ARCH	D. ČEPUKAS	LADA 0
KALBA:	STATYTOJAS IR (ARBA) UŽSAKOVAS: LT UAB "KARKLITA" Ozo g. 25, Vilnius Įm. k. 300905829		DOKUMENTO ŽYMUO: 2350/19-UT-235/19-PP-SA-A02-01
			LAPAS A02-01
			LAPŲ

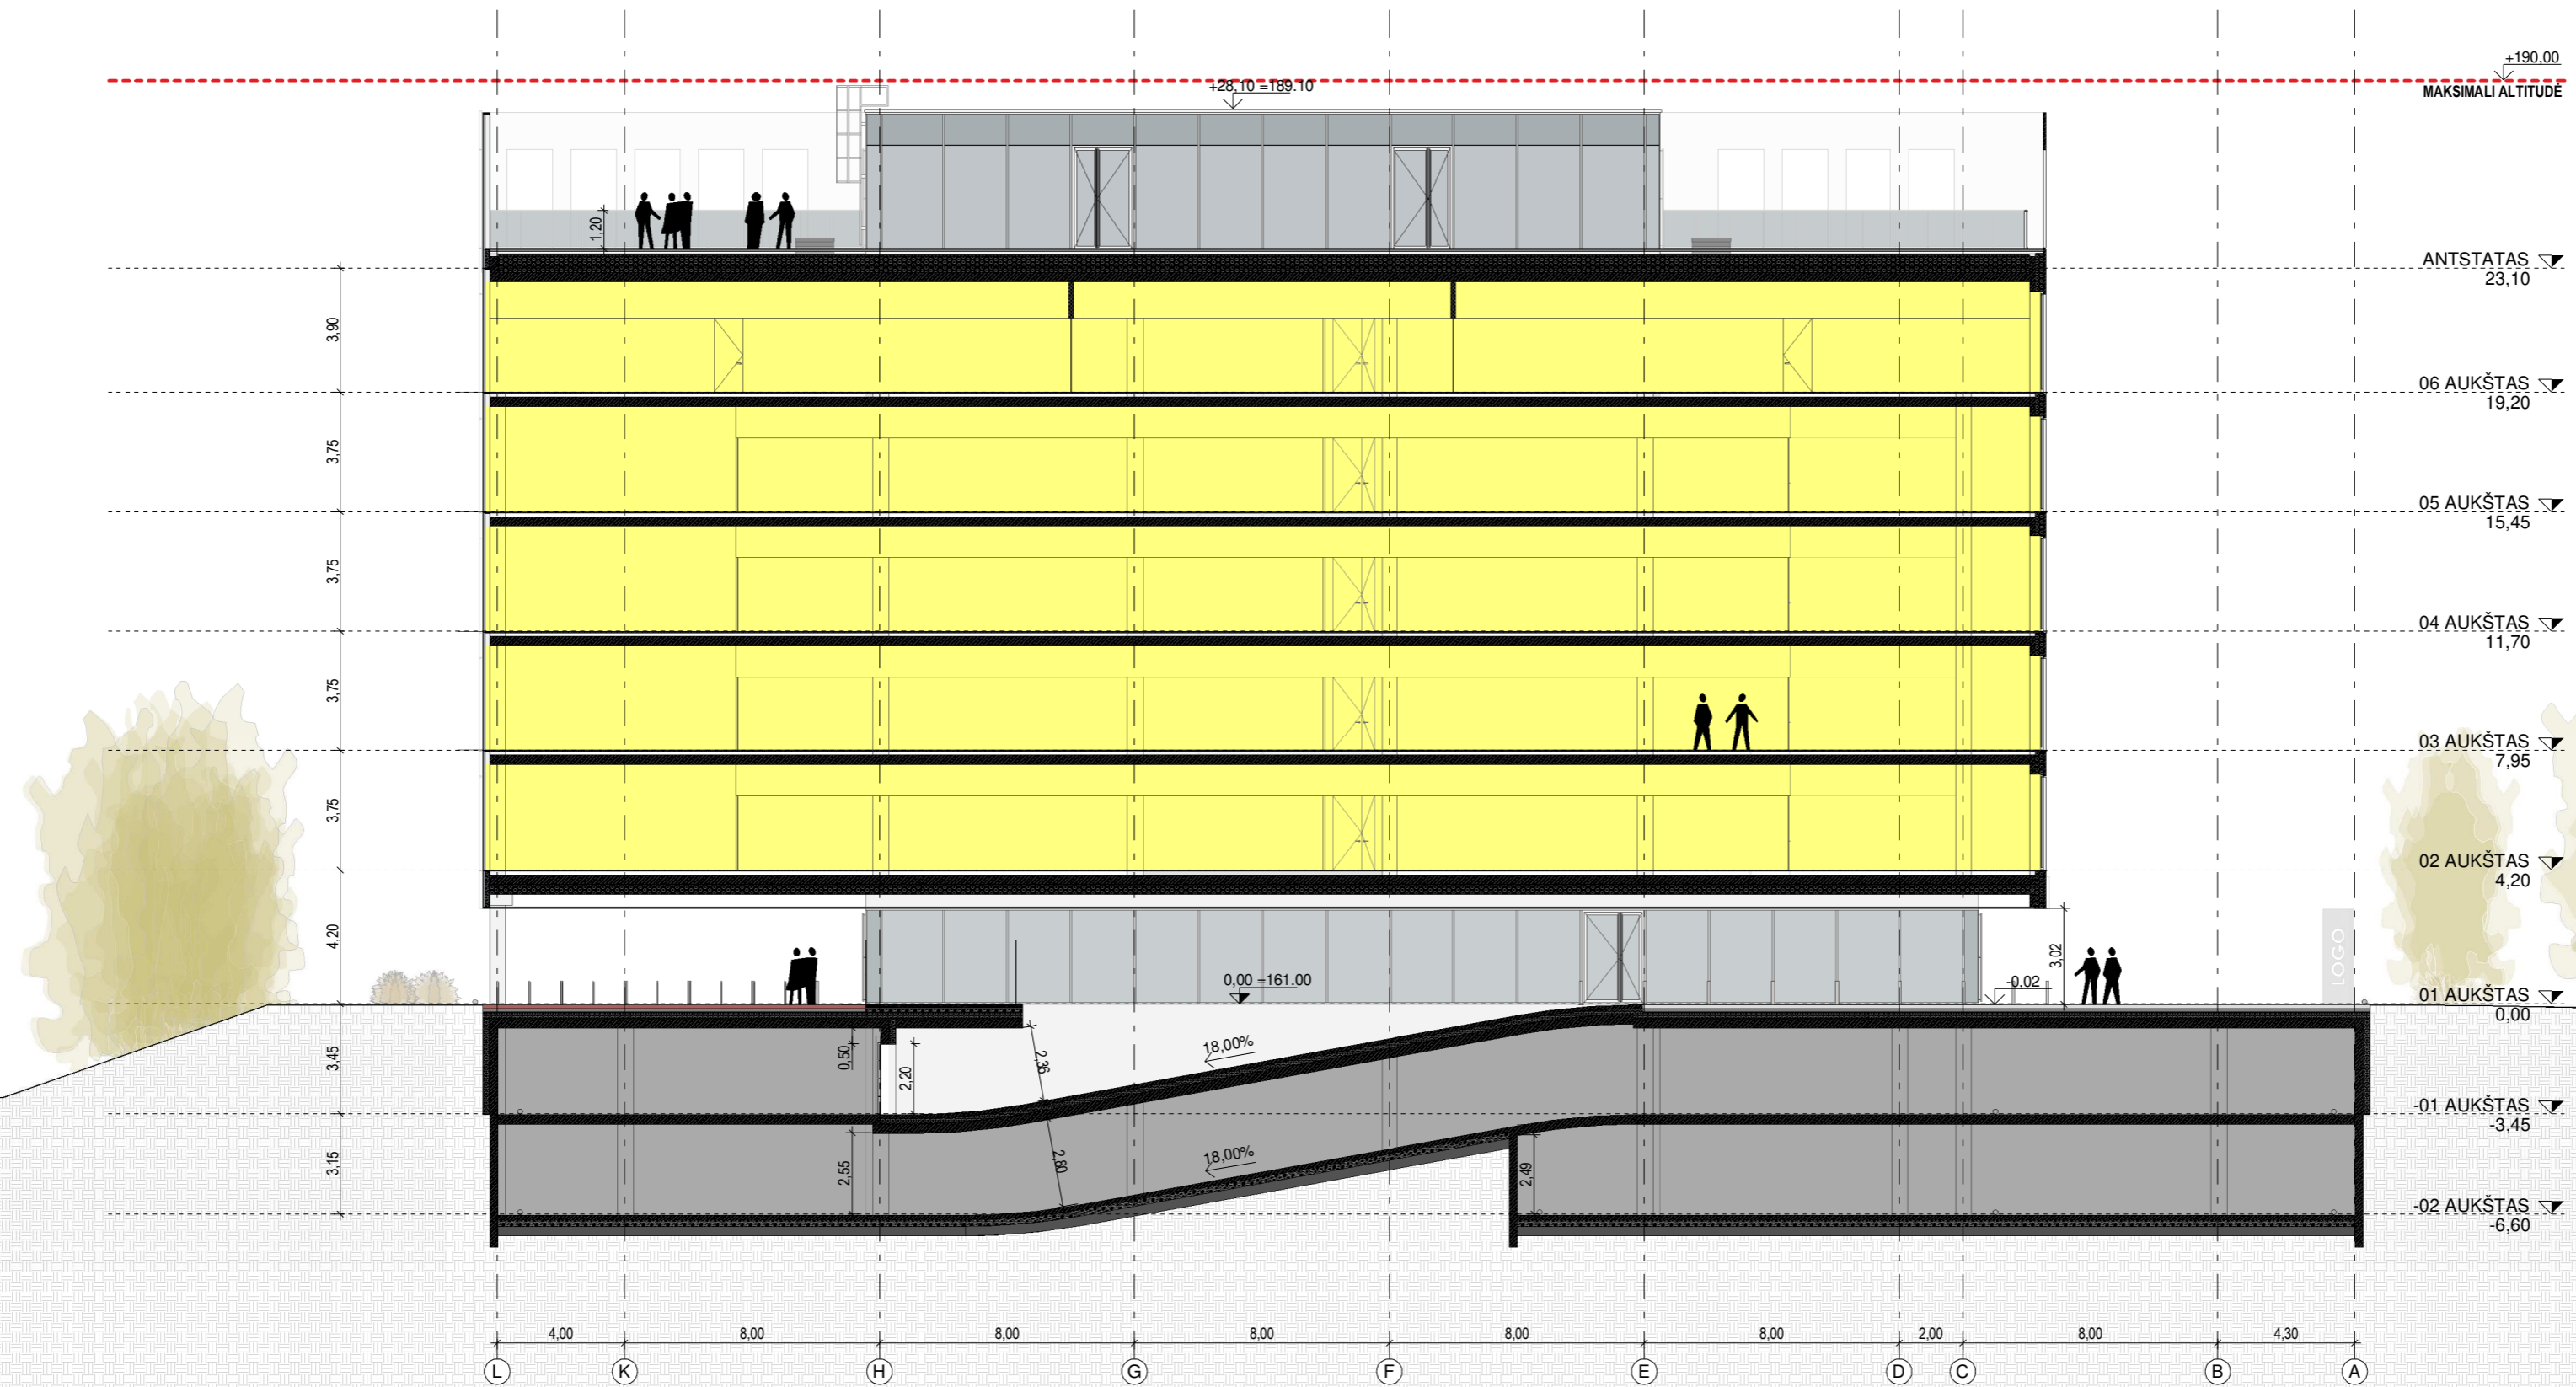


SUTARTINIAI ŽYMĖJIMAI

- Gelžbetoninės konstrukcijos
- Silikatinio mūro konstrukcijos
- Termoizoliacija - akmens vata
- Termoizoliacija - EPS
- Termoizoliacija - SPU

0.00 = 161.00

0	2019-06	Specialiesiems reikalavimams, visumenės informavimui apie numatomą projektavimą
LADA	DATA	LAIIDOS STATUSAS. KEITIMO PREŽASTIS (JEI TAIKOMA)

KVAL. PATV. DOK. NR.	UNITECTUS architektų grupė	LUKŠKIŲ G. 3 VILNIUS, LT-01108 TEL./FAKS. +370 5 2610501	STATINIO PROJEKTO PAVADINIMAS: ADMINISTRACINĖS PASKIRTIES PASTATO L. ASANAČIŪTĖS G. 31, VILNIUJE, STATYBOS PROJEKTAS
A2155	PV	T. TANKELEVIČIUS	STATINIO PAVADINIMAS: ADMINISTRACINĖS PASKIRTIES PASTATAS. YPATINGASIS STATINYS
A2155	PDV/ARCH	T. TANKELEVIČIUS	DOKUMENTO PAVADINIMAS: PJŪVIS P2
A014	ARCH	T. PAULASKAS	
A837	ARCH	T. MAZŪRAS	LADA 0
A1187	ARCH	D. ČEPURNA	
KALBA:	STATYTOJAS IR (ARBA) UŽSAKOVAS: UAB "KARKLITA" Ozo g. 25, Vilnius l.m. k. 300905829		DOKUMENTO ŽYMUO: 2350/19-UT-235/19-PP-SA-A02-02
LT			LAPAS A02-02

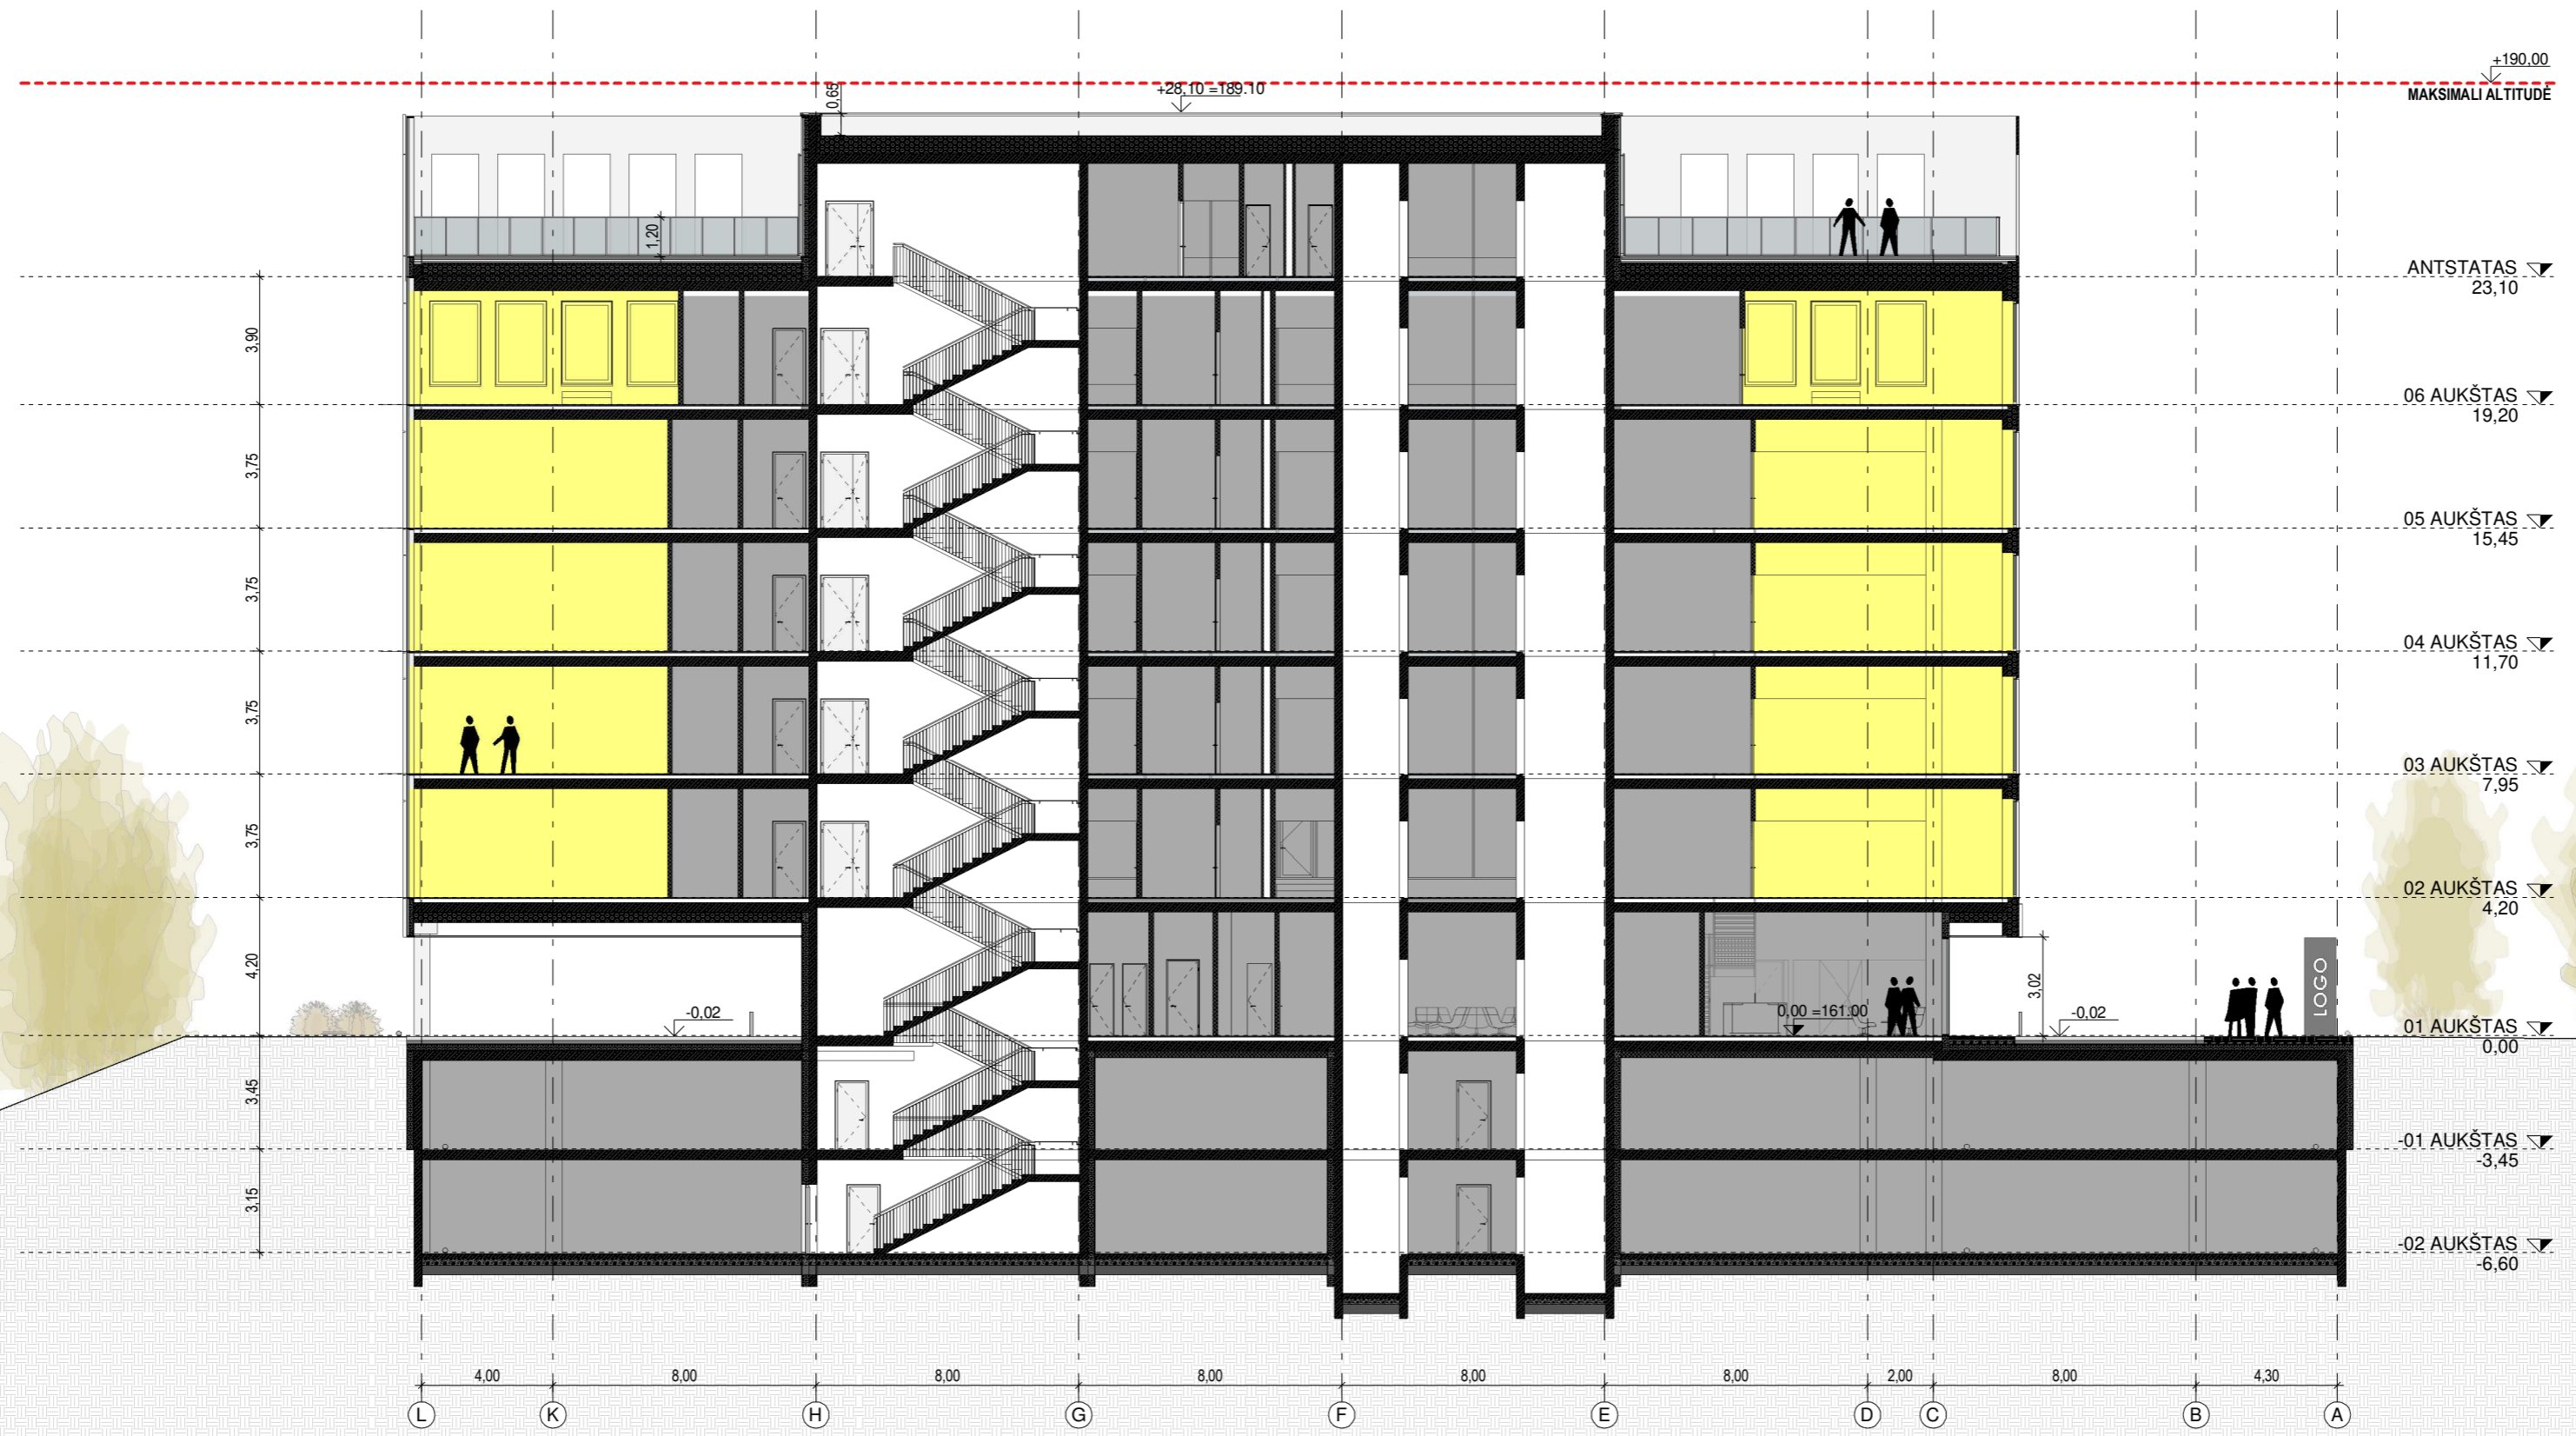


SUTARTINIAI ŽYMĖJIMAI

- Gelžbetoninės konstrukcijos
- Silikatinio mūro konstrukcijos
- Termoizoliacija - akmens vata
- Termoizoliacija - EPS
- Termoizoliacija - SPU

0.00 = 161.00

0	2019-06	Specialiesiems reikalavimams, visumenės informavimui apie numatomą projektavimą
LADA	DATA	LAIIDOS STATUSAS. KEITIMO PREŽASTIS (JEI TAIKOMA)

KVAL. PATV. DOK. NR.	UNITECTUS architektų grupė	LUKŠKIŲ G. 3 VILNIUS, LT-01108 TEL./FAKS. +370 5 2610501	STATINIO PROJEKTO PAVADINIMAS: ADMINISTRACINĖS PASKIRTIES PASTATO L. ASANAIVIČIŪTĖS G. 31, VILNIUJE, STATYBOS PROJEKTAS
A2155	PV	T. TANKELEVIČIUS	STATINIO PAVADINIMAS: ADMINISTRACINĖS PASKIRTIES PASTATAS. YPATINGASIS STATINYS
A2155	PDV/ARCH	T. TANKELEVIČIUS	DOKUMENTO PAVADINIMAS: PJŪVIS P3
A014	ARCH	T. PAULASKAS	
A837	ARCH	T. MAZŪRAS	
A1187	ARCH	D. ČEPURNA	LADA 0
KALBA:	STATYTOJAS IR (ARBA) UŽSAKOVAS:	DOKUMENTO ŽYMUO:	LAPAS A02-03
LT	UAB "KARKLITA" Ozo g. 25, Vilnius Įm. k. 300905829	2350/19-UT-235/19-PP-SA-A02-03	LAPŲ 0

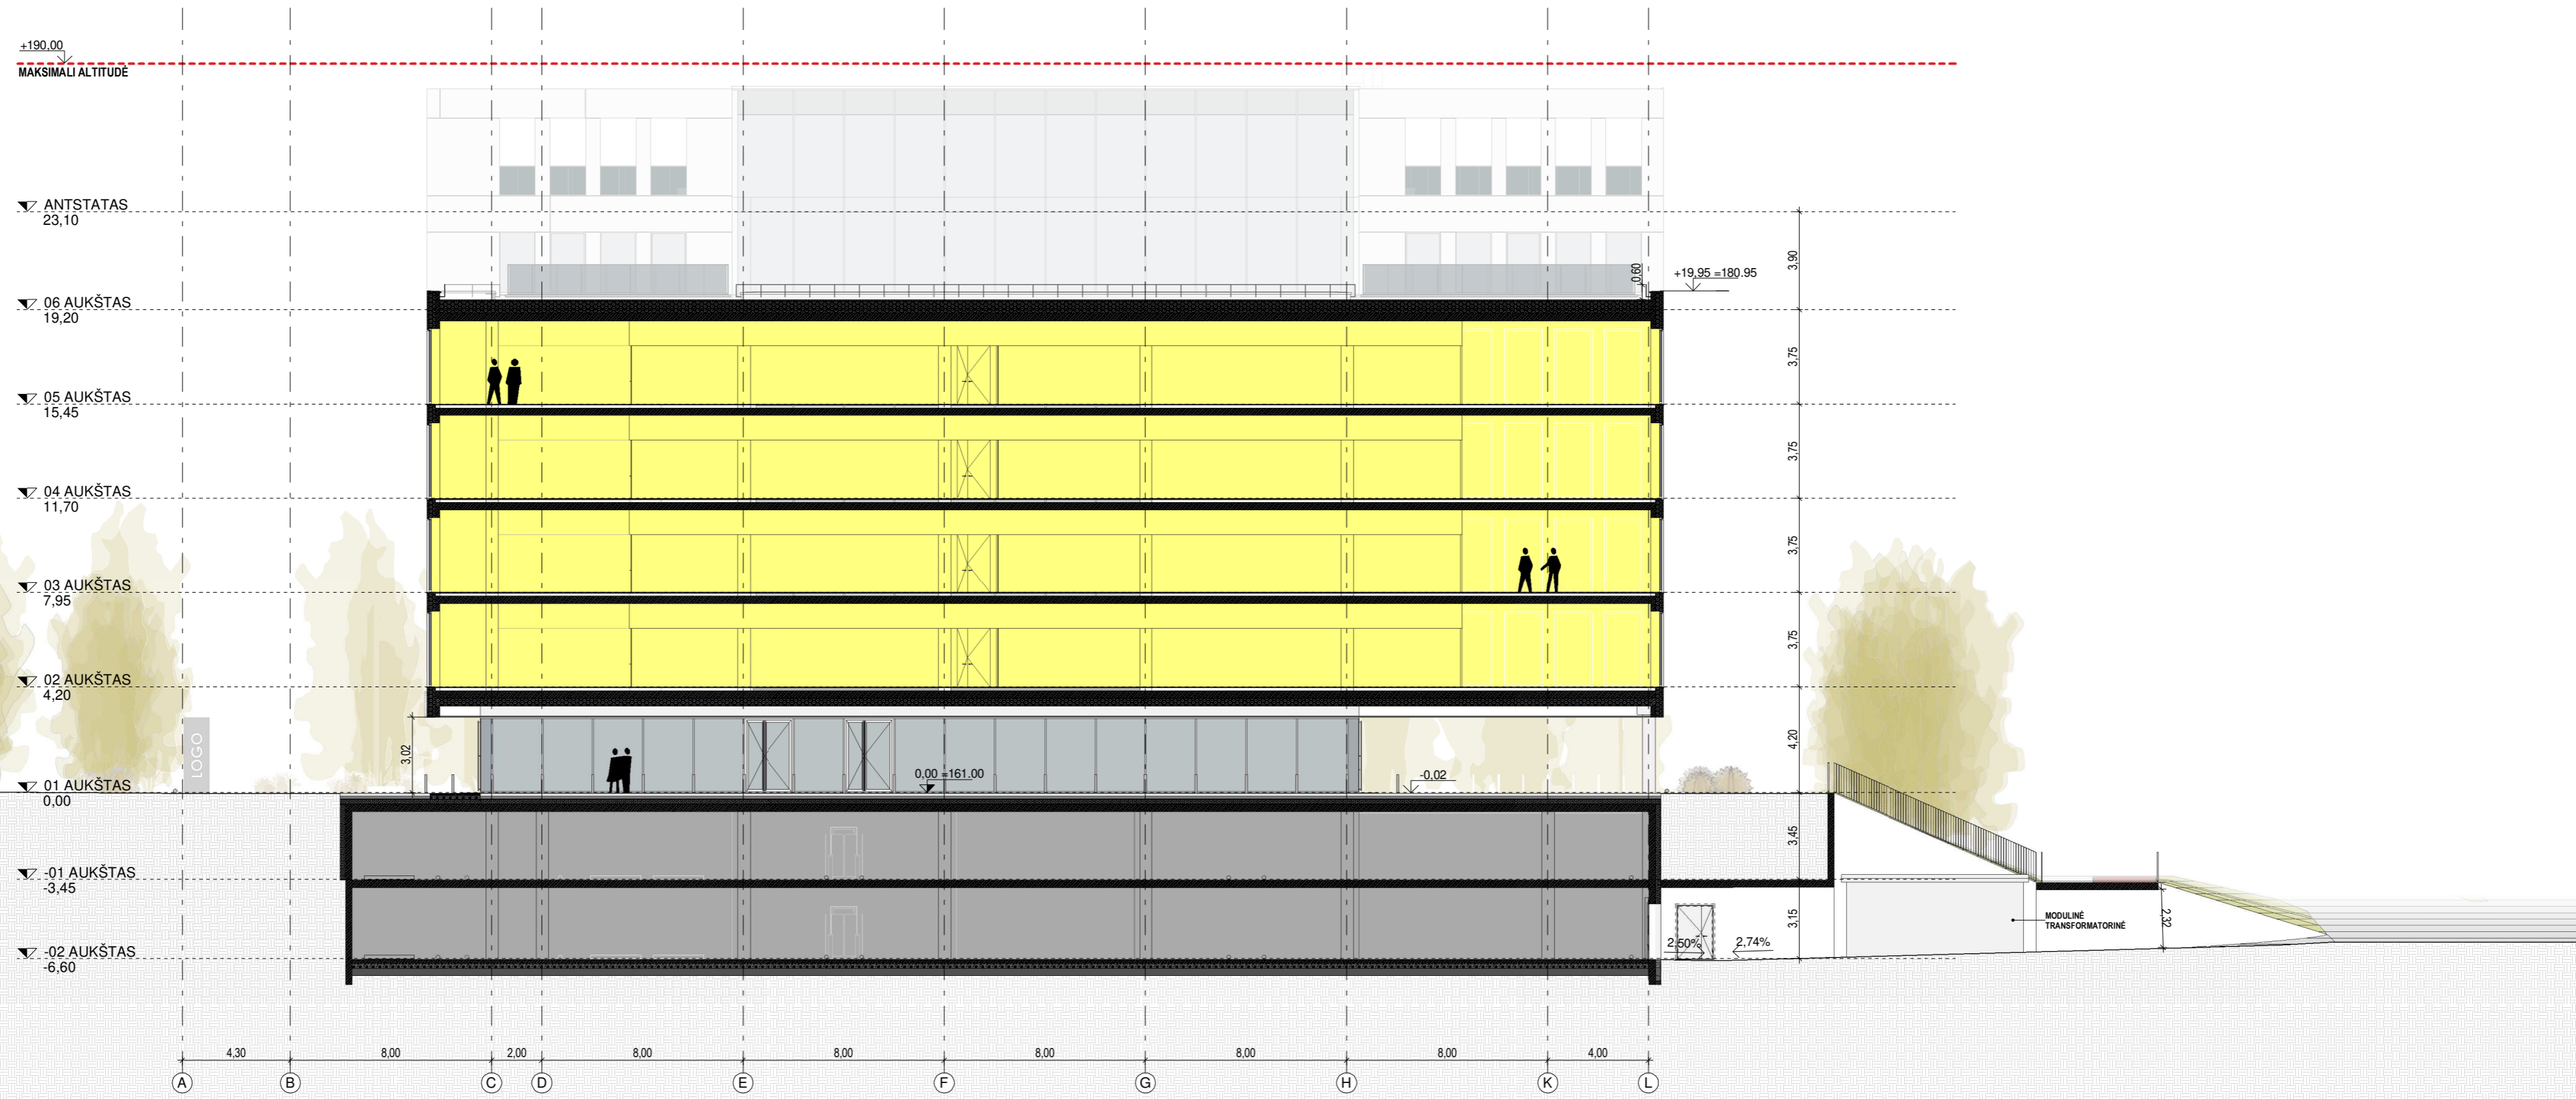


SUTARTINIAI ŽYMĖJIMAI

- Gelžbetoninės konstrukcijos
- Silikatinio mūro konstrukcijos
- Termoizoliacija - akmens vata
- Termoizoliacija - EPS
- Termoizoliacija - SPU

0.00 = 161.00

0	2019-06	Specialiesiems reikalavimams, visumenės informavimui apie numatomą projektavimą
LADA	DATA	LAIIDOS STATUSAS. KEITIMO PREŽASTIS (JEI TAIKOMA)

KVAL. PATV. DOK. NR.	UNITECTUS architektų grupė	LUKŠKIŲ G. 3 VILNIUS, LT-01108 TEL./FAKS. +370 5 2610501	STATINIO PROJEKTO PAVADINIMAS: ADMINISTRACINĖS PASKIRTIES PASTATO L. ASANAČIŪTĖS G. 31, VILNIUJE, STATYBOS PROJEKTAS
A2155	PV	T. TANKELEVIČIUS	STATINIO PAVADINIMAS: ADMINISTRACINĖS PASKIRTIES PASTATAS. YPATINGASIS STATINYS
A2155	PDV/ARCH	T. TANKELEVIČIUS	DOKUMENTO PAVADINIMAS: PJŪVIS P4
A014	ARCH	T. PAULASKAS	
A837	ARCH	T. MAZŪRAS	
A1187	ARCH	D. ČEPUKAS	LADA 0
KALBA:	STATYTOJAS IR (ARBA) UŽSAKOVAS: UAB "KARKLITA" Ozo g. 25, Vilnius Įm. k. 300905829		DOKUMENTO ŽYMUO: 2350/19-UT-235/19-PP-SA-A02-04
LT			LAPAS A02-04
			LAPŲ 0

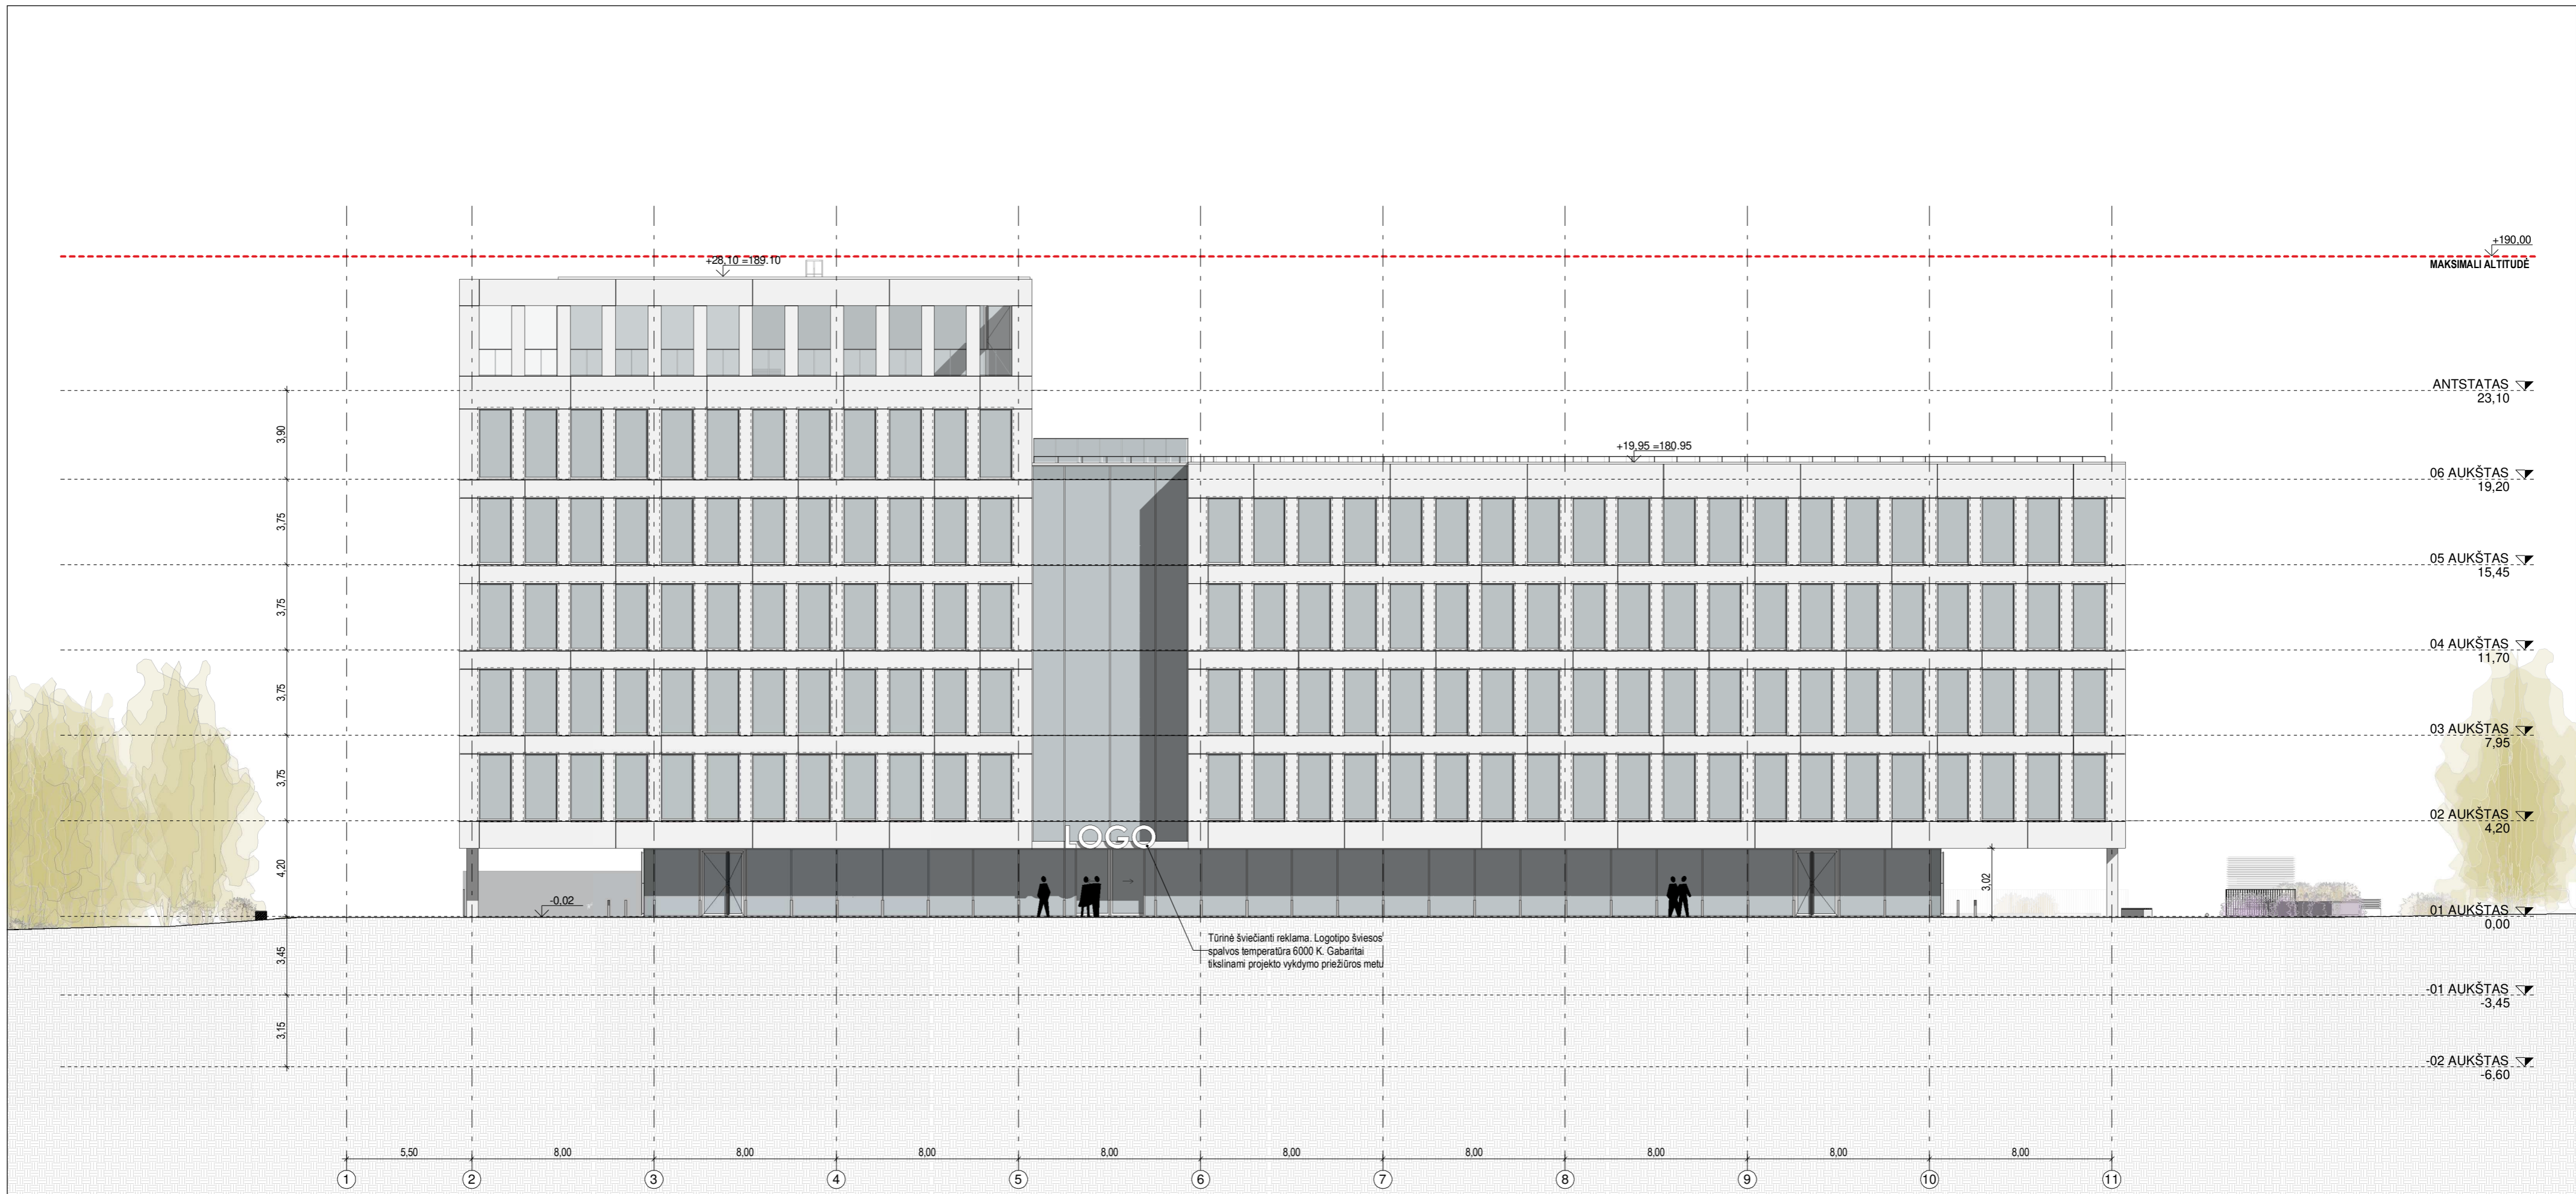


SUTARTINIAI ŽYMĖJIMAI

- Trisluoksnių elementų apdalinis betonas su baltu pigmentu
- Skaidraus stiklo paketai
- Emaliuoto stiklo paketai

0.00 = 161.00

0	2019-06	Specialiesiems reikalavimams, visumenės informavimui apie numatomą projektavimą
LAIDA	DATA	LAIDOS STATUSAS. KEITIMO PREŽASTIS (JEI TAIKOMA)

KVAL. PATV. DOK. NR.	UNITECTUS architektų grupė	LUKŠKIŲ G. 3 VILNIUS, LT-01108 TEL./FAKS. +370 5 2610501	STATINIO PROJEKTO PAVADINIMAS: ADMINISTRACINĖS PASKIRTIES PASTATO L. ASANAČIŪTĖS G. 31, VILNIUJE, STATYBOS PROJEKTAS
A2155	PV	T. TANKELEVIČIUS	STATINIO PAVADINIMAS: ADMINISTRACINĖS PASKIRTIES PASTATAS. YPATINGASIS STATINYS
A2155	PDV/ARCH	T. TANKELEVIČIUS	
A014	ARCH	T. PAULASKAS	DOKUMENTO PAVADINIMAS: FASADAS (1) TARP AŠIŲ 1-11
A837	ARCH	T. MAZŪRAS	
A1187	ARCH	D. ČEPUKAS	LAIDA
			0
KALBA:	STATYTOJAS IR (ARBA) UŽSAKOVAS: UAB "KARKLITA" Ozo g. 25, Vilnius Įm. k. 300905829		DOKUMENTO ŽYMUO: 2350/19-UT-235/19-PP-SA-A03-01
LT			LAPAS A03-01
			LAPŲ

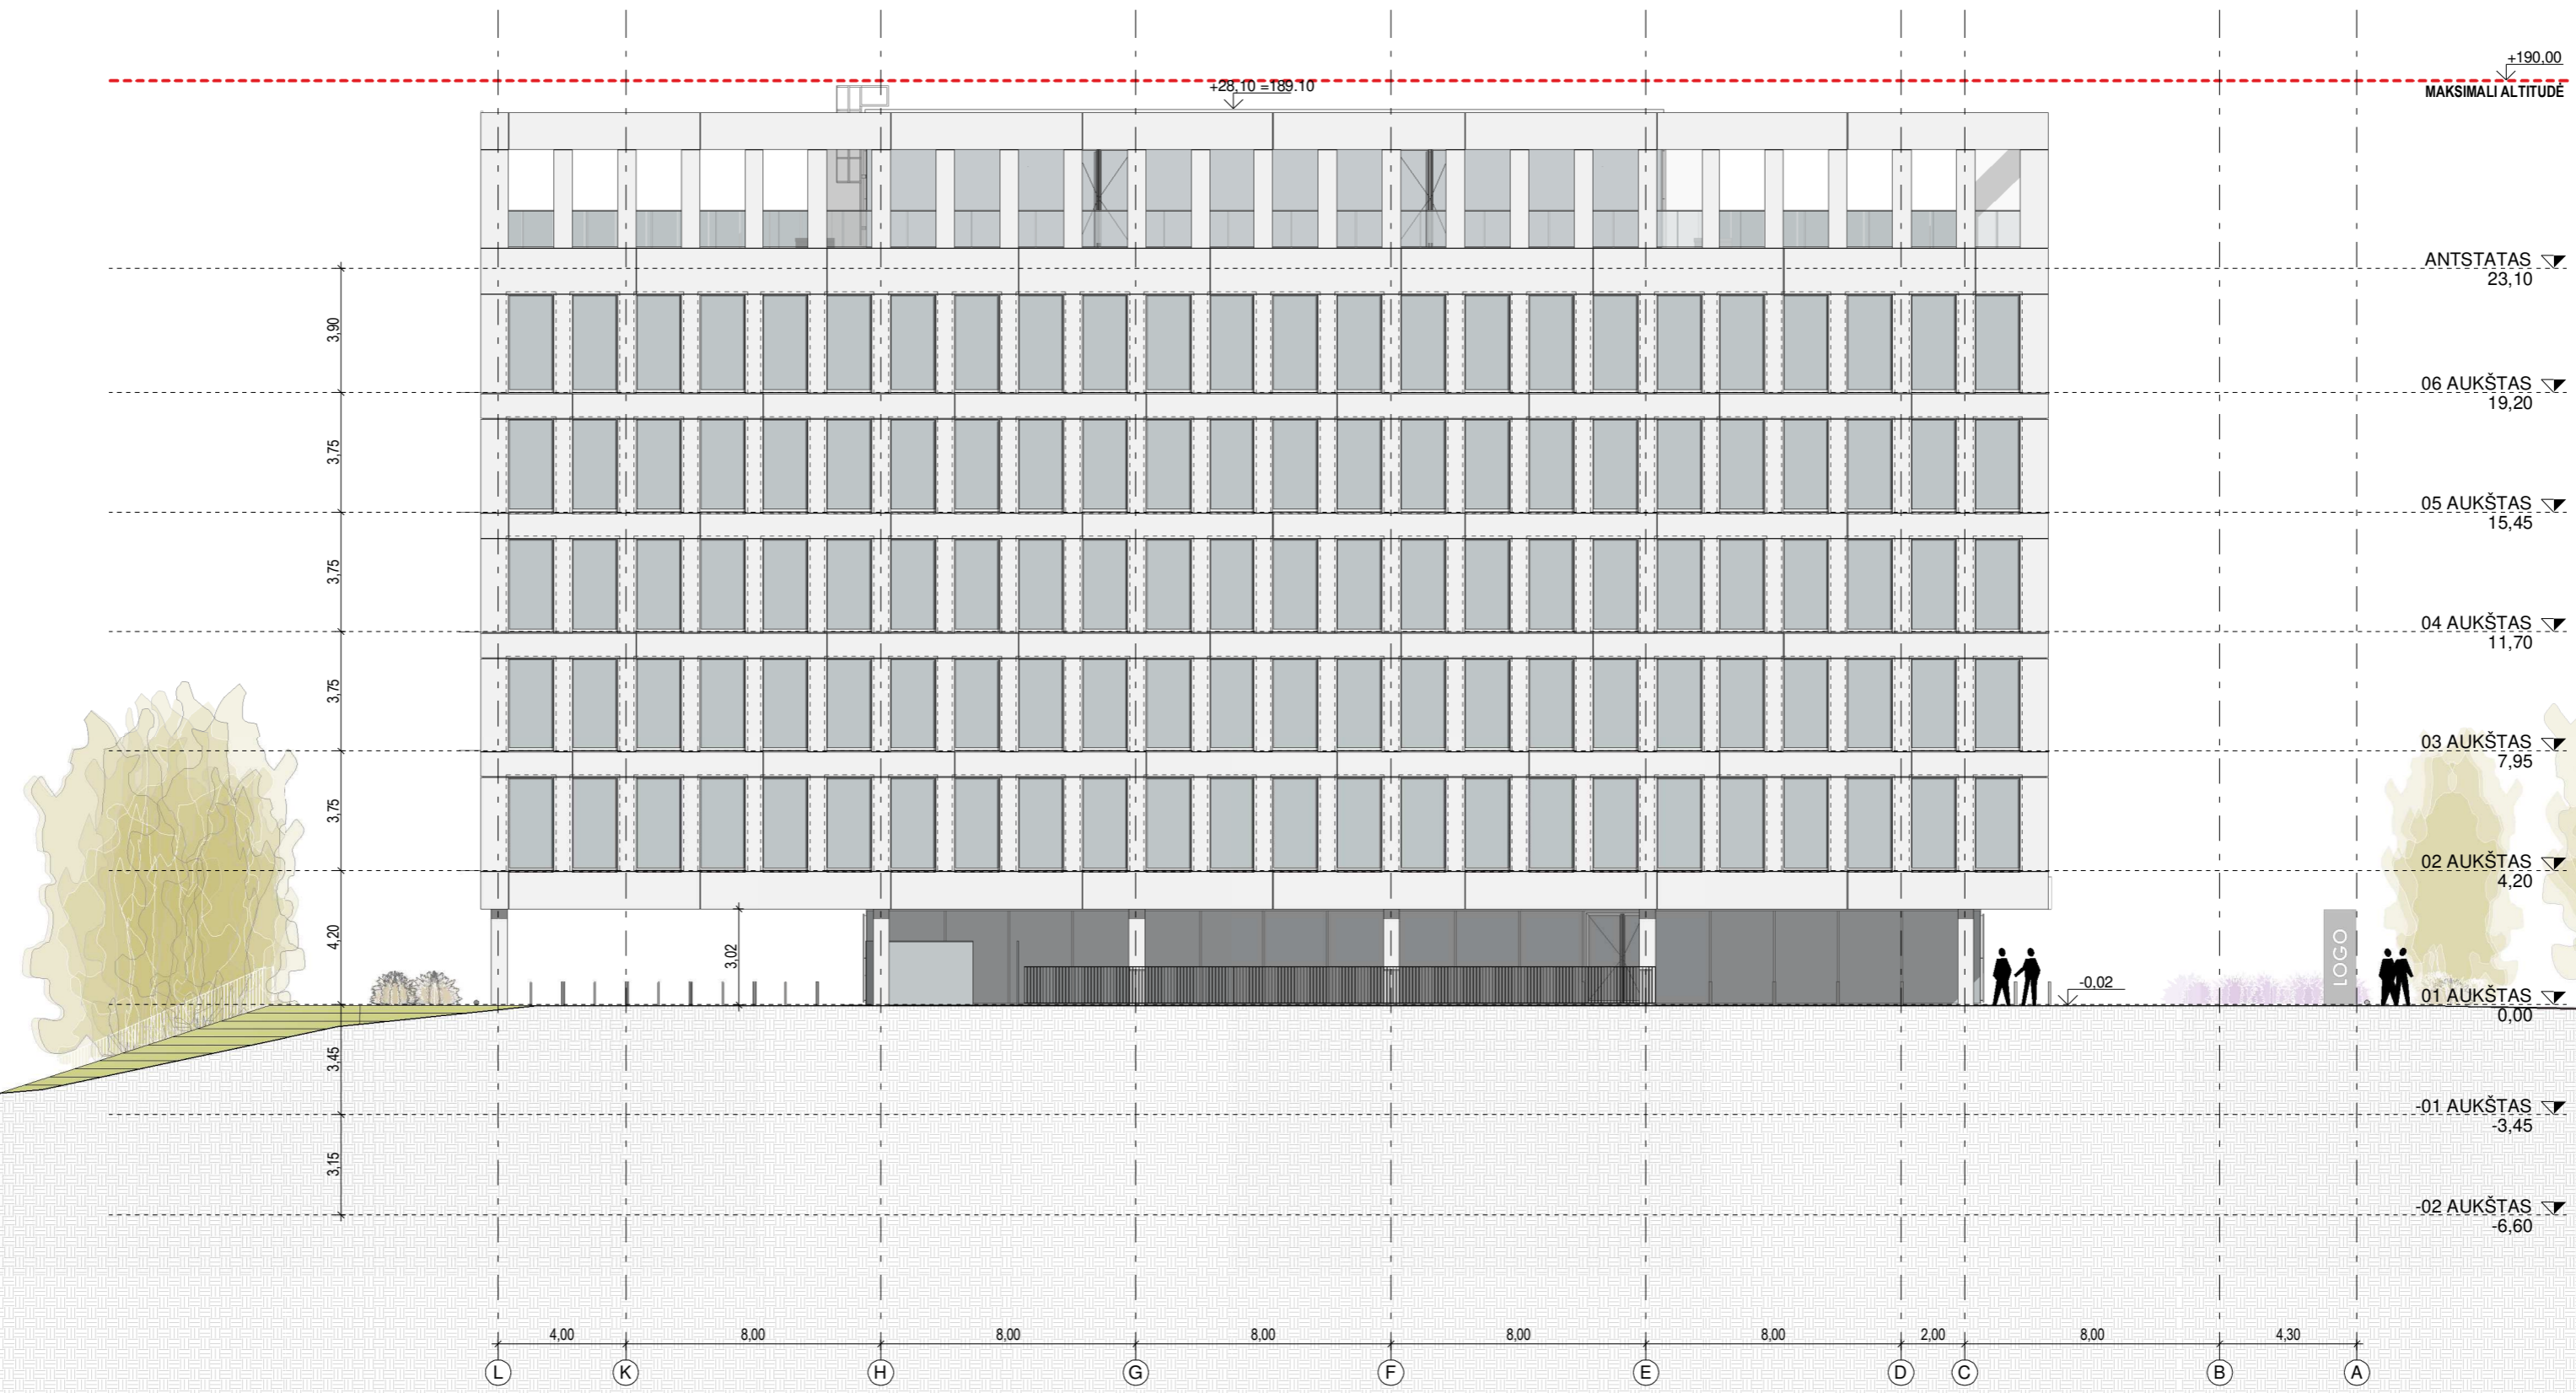


SUTARTINIAI ŽYMĖJIMAI

- Trisluksnių elementų apdalinis betonas su baltu pigmentu
- Skaidraus stiklo paketai
- Emaliuoto stiklo paketai

0.00 = 161.00

0	2019-06	Specialiesiems reikalavimams, visumenės informavimui apie numatomą projektavimą
LAIDA	DATA	LAIDOS STATUSAS, KEITIMO PREŽASTIS (JEI TAIKOMA)

KVAL. PATV. DOK. NR.	UNITECTUS architektų grupė	LUKŠKIŲ G. 3 VILNIUS, LT-01108 TEL./FAKS. +370 5 2610501	STATINIO PROJEKTO PAVADINIMAS: ADMINISTRACINĖS PASKIRTIES PASTATO L. ASANAVIČIŪTĖS G. 31, VILNIJUJE, STATYBOS PROJEKTAS
A2155	PV	T. TANKELEVIČIUS	STATINIO PAVADINIMAS: ADMINISTRACINĖS PASKIRTIES PASTATAS. YPATINGASIS STATINYS
A2155	PDV/ARCH	T. TANKELEVIČIUS	DOKUMENTO PAVADINIMAS: FASADAS (2) TARP AŠIŲ L-A
A014	ARCH	T. PAULASKAS	
A837	ARCH	T. MAZŪRAS	
A1187	ARCH	D. ČEPUKAS	LAIDA 0
KALBA:	STATYTOJAS IR (ARBA) UŽSAKOVAS: UAB "KARKLITA" Ozo g. 25, Vilnius Im. k. 300905829		DOKUMENTO ŽYMUO: 2350/19-UT-235/19-PP-SA-A03-02
LT			LAPAS A03-02

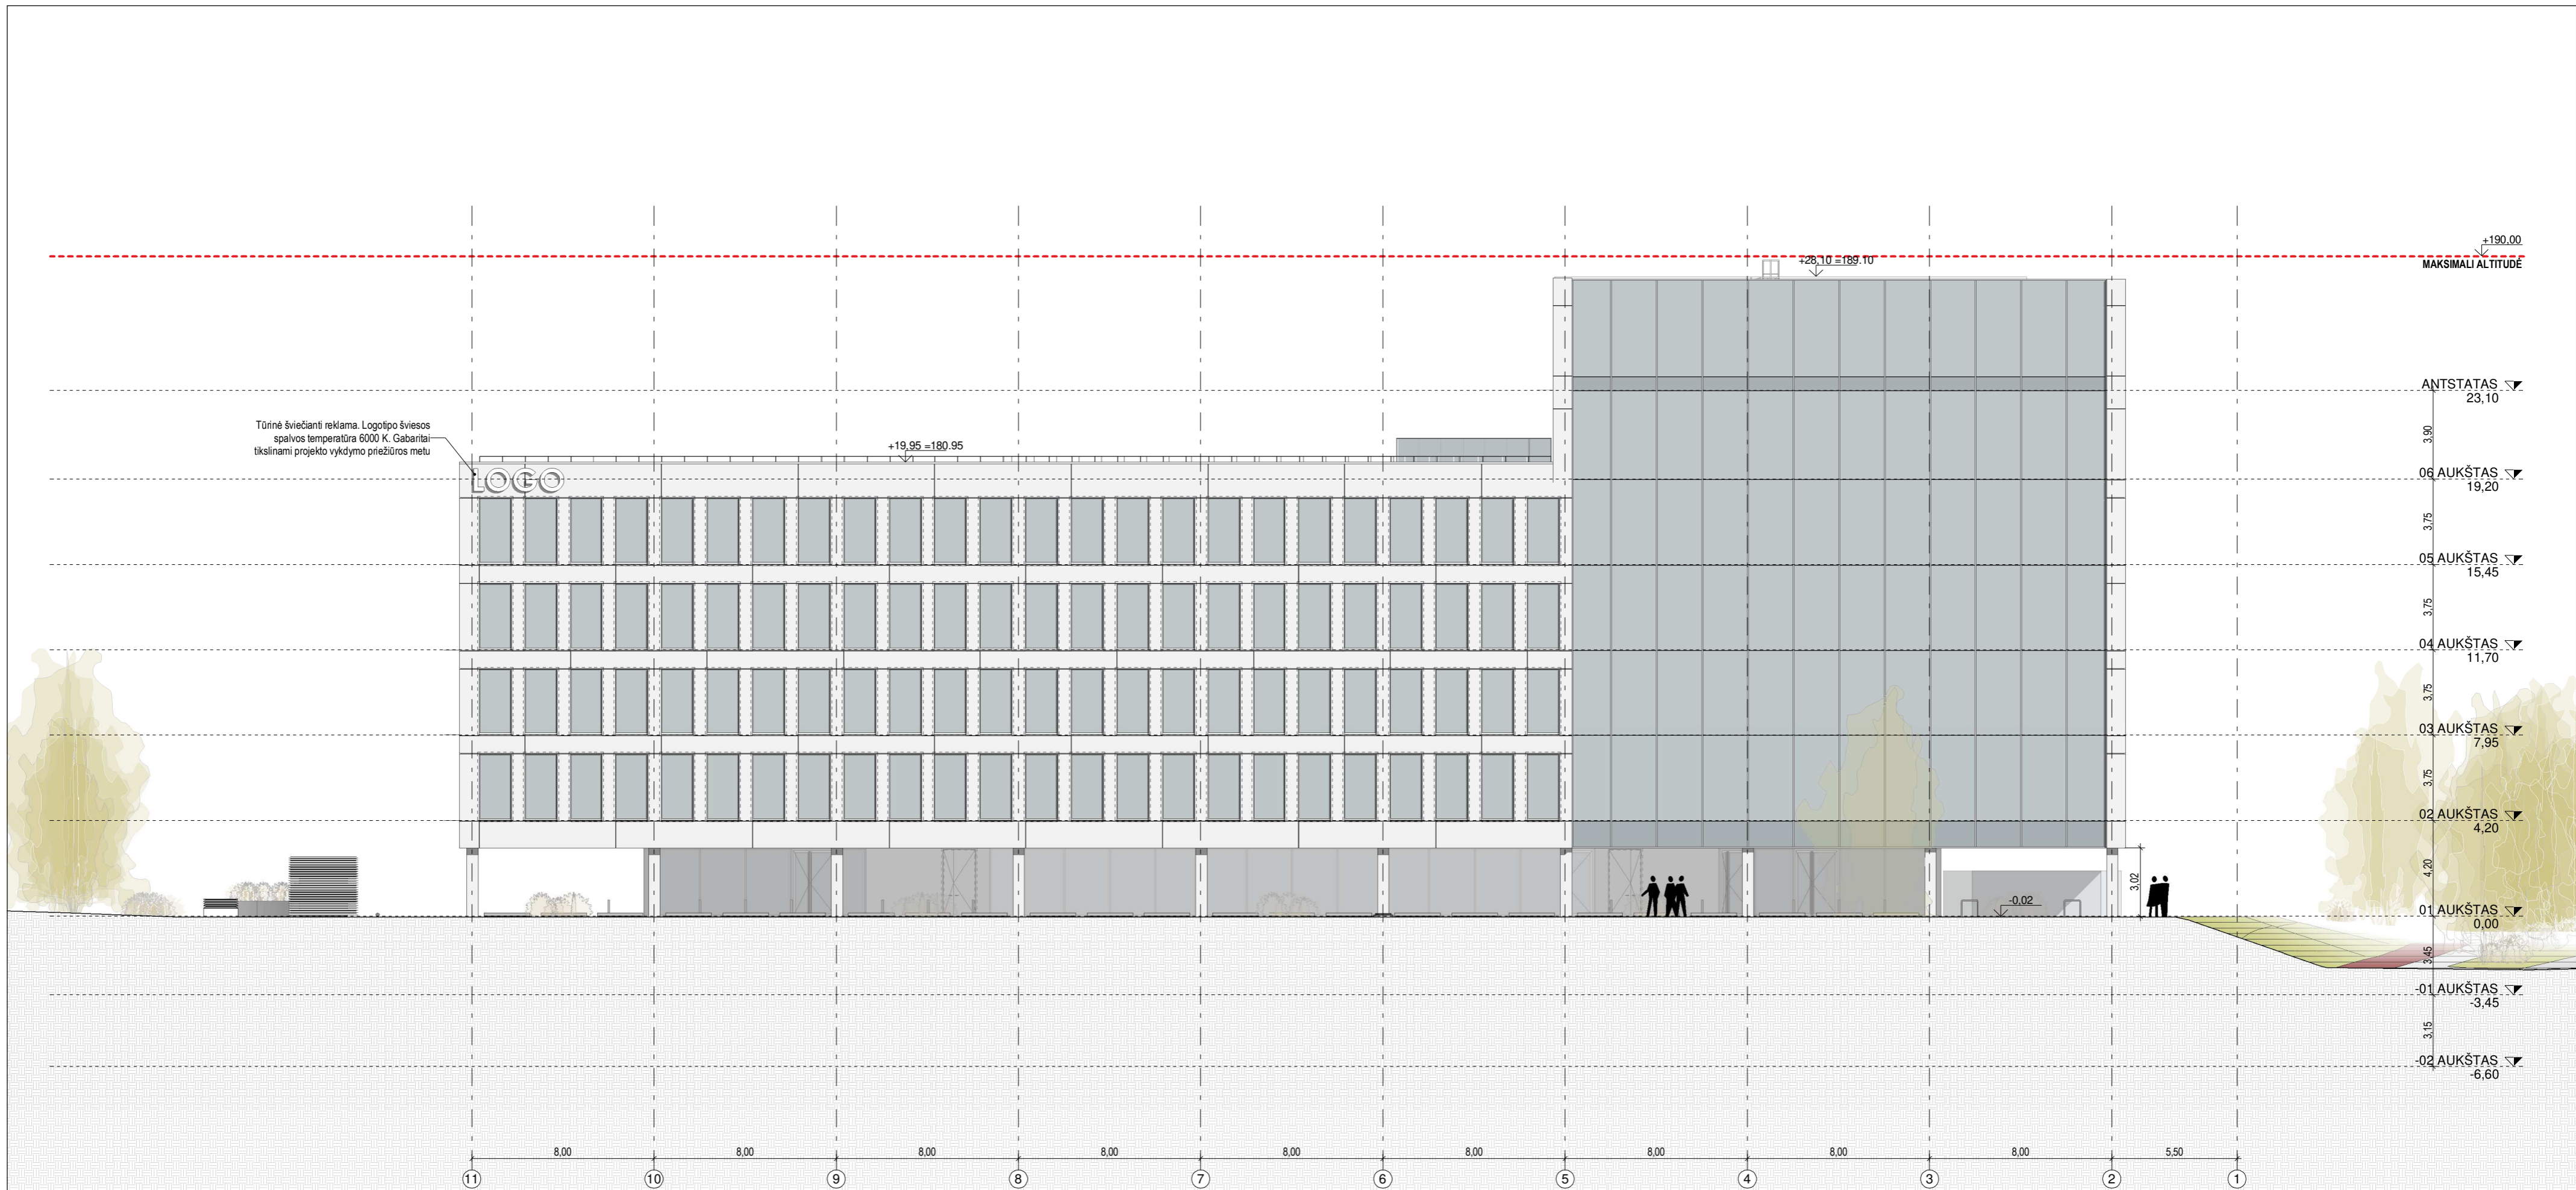


SUTARTINIAI ŽYMĖJIMAI

- Trisluoksnių elementų apdalinis betonas su baltu pigmentu
- Skaidraus stiklo paketai
- Emaliuoto stiklo paketai

0,00 = 161,00

0	2019-06	Specialiesiems reikalavimams, visuomenės informavimui apie numatomą projektavimą
LAIDA	DATA	LAIDOS STATUSAS. KEITIMO PREŽASTIS (JEI TAIKOMA)

KVAL. PATV. DOK. NR.	UNITECTUS architektų grupė	LUKŠKIŲ G. 3 VILNIUS, LT-01108 TEL./FAKS. +370 5 2610501	STATINIO PROJEKTO PAVADINIMAS: ADMINISTRACINĖS PASKIRTIES PASTATO L. ASANAČIŪTĖS G. 31, VILNIJUJE, STATYBOS PROJEKTAS	
A2155	PV	T. TANKELEVIČIUS	STATINIO PAVADINIMAS: ADMINISTRACINĖS PASKIRTIES PASTATAS. YPATINGASIS STATINYS	
A2155	PDV/ARCH	T. TANKELEVIČIUS	DOKUMENTO PAVADINIMAS: FASADAS (3) TARP AŠIŲ 11-1	
A014	ARCH	T. PAULAUSKAS		
A837	ARCH	T. MAZŪRAS		
A1187	ARCH	D. ČEPUKAS	LAIDA 0	
KALBA:	STATYTOJAS IR (ARBA) UŽSAKOVAS: UAB "KARKLITA" Ozo g. 25, Vilnius Im. k. 300905829		DOKUMENTO ŽYMUO: 2350/19-UT-235/19-PP-SA-A03-03	LAPAS A03-03
LT				LAPŲ

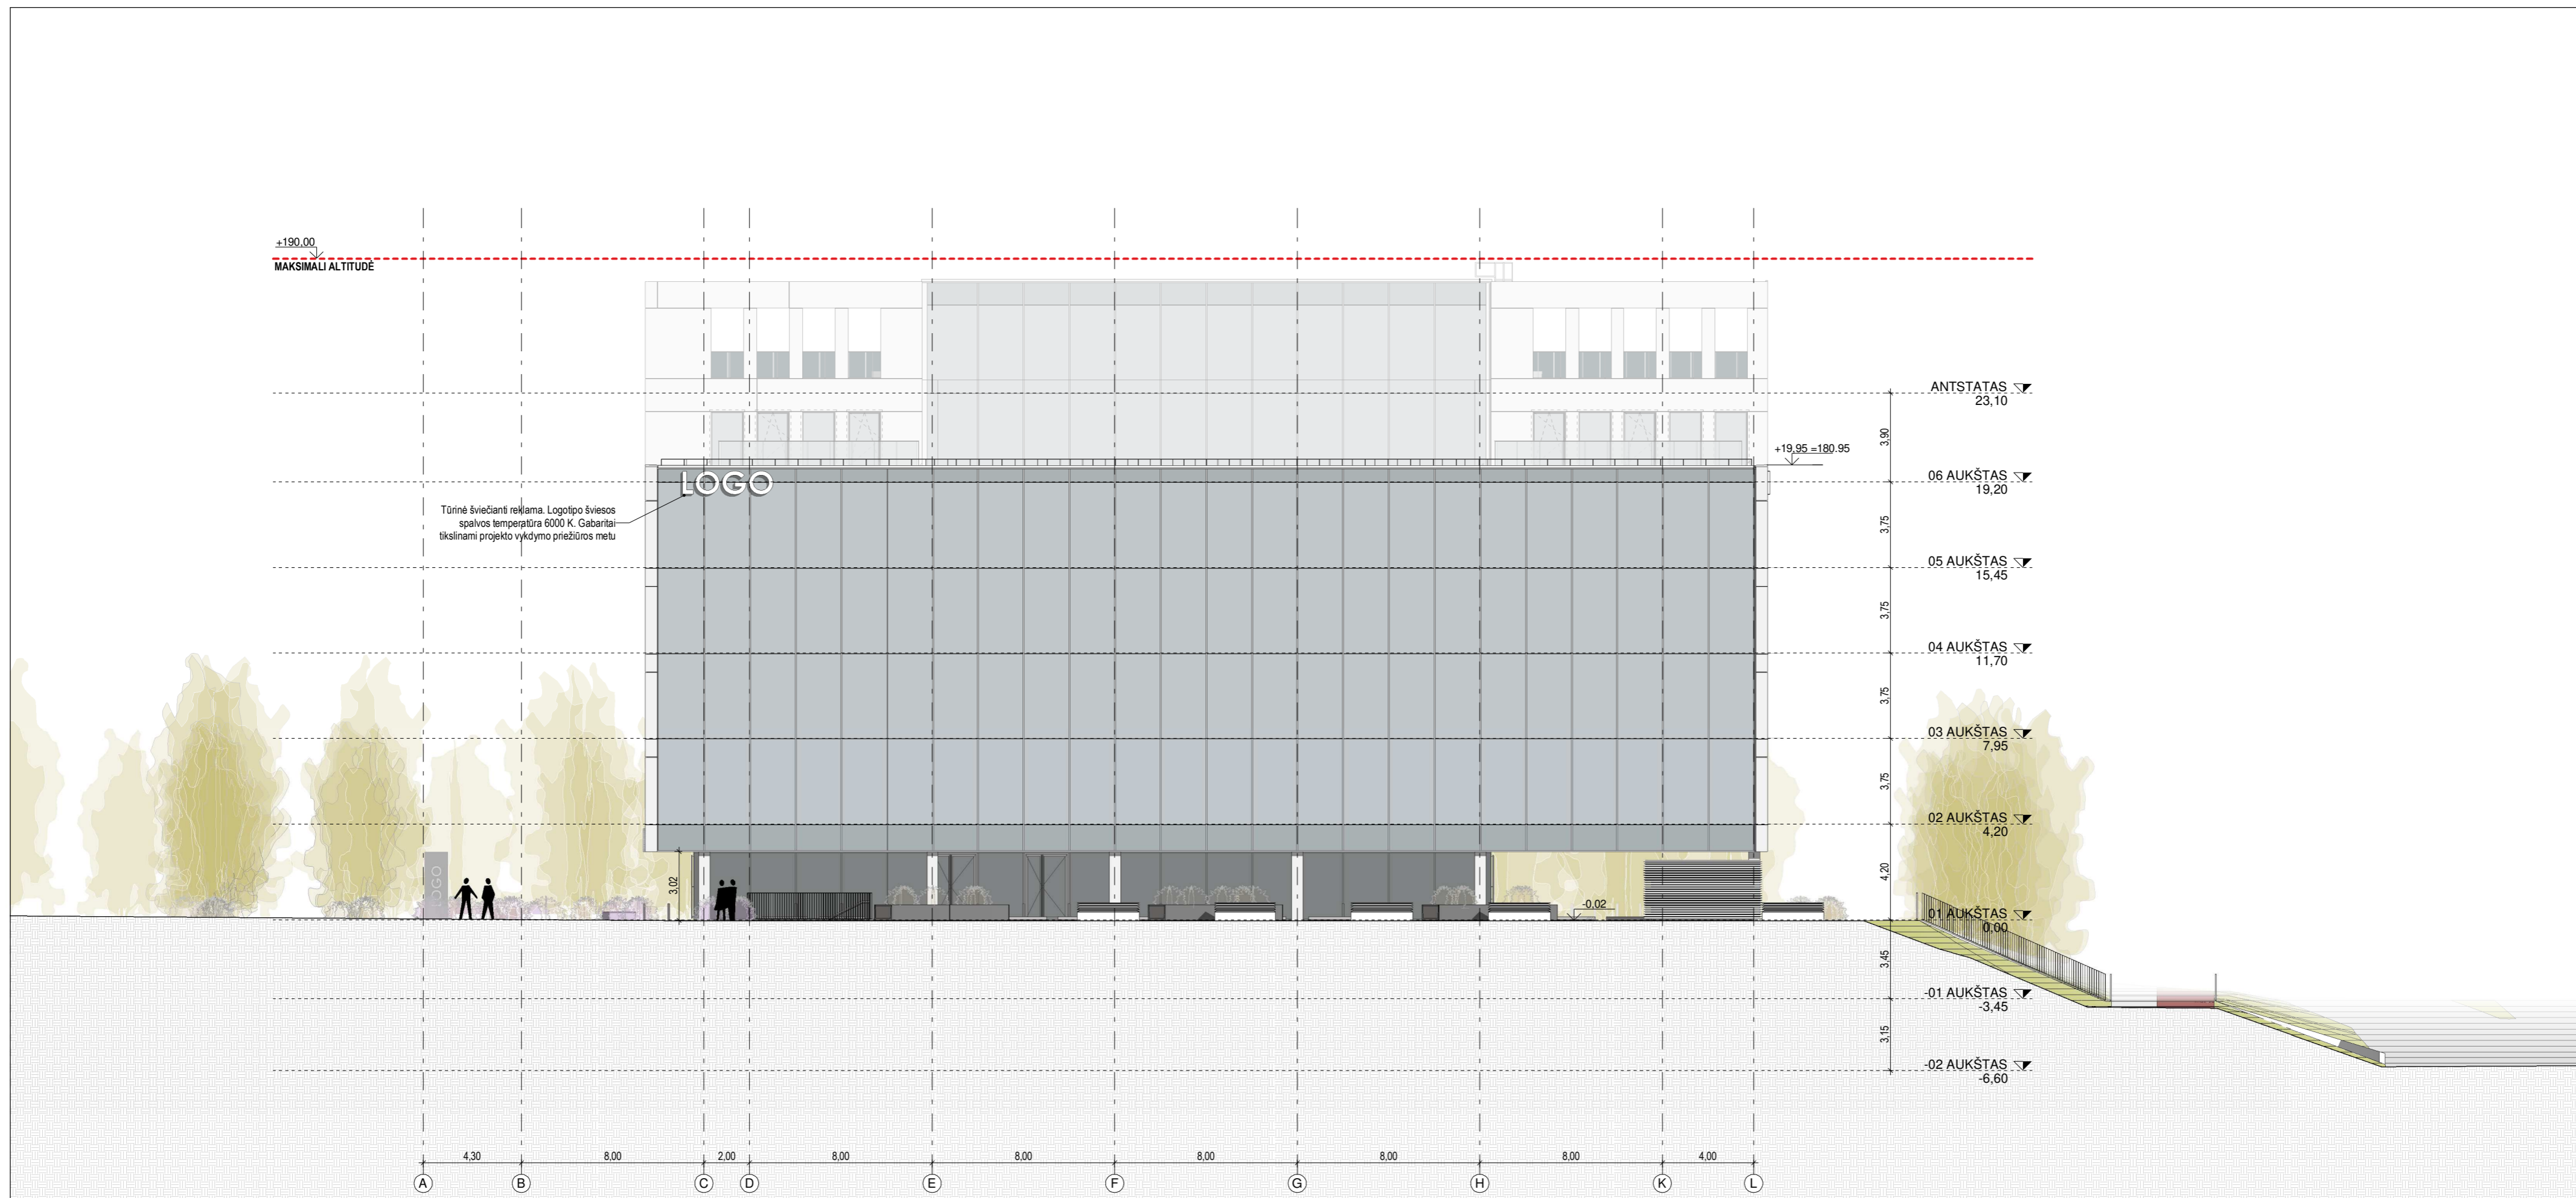

SUTARTINIAI ŽYMĖJIMAI

- Trisluoksnių elementų apdalinis betonas su baltu pigmentu
- Skaidraus stiklo paketai
- Emaliuoto stiklo paketai

0.00 = 161.00

0	2019-06	Specialiesiems reikalavimams, visumenės informavimui apie numatomą projektavimą
LADA	DATA	LAIIDOS STATUSAS, KEITIMO PREŽASTIS (JEI TAIKOMA)

KVAL. PATV. DOK. NR.	UNITECTUS architektų grupė	LUKŠKIŲ G. 3 VILNIUS, LT-01108 TEL./FAKS. +370 5 2610501	STATINIO PROJEKTO PAVADINIMAS: ADMINISTRACINĖS PASKIRTIES PASTATO L. ASANAČIŪTĖS G. 31, VILNIUJE, STATYBOS PROJEKTAS	
A2155	PV	T. TANKELEVIČIUS	STATINIO PAVADINIMAS: ADMINISTRACINĖS PASKIRTIES PASTATAS. YPATINGASIS STATINYS	
A2155	PDV/ARCH	T. TANKELEVIČIUS	DOKUMENTO PAVADINIMAS: FASADAS (4) TARP AŠIŲ A-L	
A014	ARCH	T. PAULAUSKAS		
A837	ARCH	T. MAZŪRAS		
A1187	ARCH	D. ČEPUKAS	LADA 0	
KALBA:	STATYTOJAS IR (ARBA) UŽSAKOVAS: UAB "KARKLITA" Ozo g. 25, Vilnius Įm. k. 300905829		DOKUMENTO ŽYMUO: 2350/19-UT-235/19-PP-SA-A03-04	LAPAS A03-04
LT			LAPŲ	




0	2019-06	Specialiesiems reikalavimams, visuomenės informavimui apie numatomą projektavimą
LAIDA	DATA	LAIDOS STATUSAS. KEITIMO PREŽASTIS (JEI TAIKOMA)

KVAL. PATV. DOK. NR.			LUKIŠKIŲ G. 3 VILNIUS, LT-01108 TEL./FAKS. +370 5 2610501		STATINIO PROJEKTO PAVADINIMAS: ADMINISTRACINĖS PASKIRTIES PASTATO L. ASANAVIČIŪTĖS G. 31, VILNIUJE, STATYBOS PROJEKTAS	
	A2155	PV	T. TANKELEVIČIUS		STATINIO PAVADINIMAS: ADMINISTRACINĖS PASKIRTIES PASTATAS. YPATINGASIS STATINYS	
A2155	PDV/ARCH	T. TANKELEVIČIUS		DOKUMENTO PAVADINIMAS: ERDVINIS VAIZDAS IŠ LAISVĖS PR.		LAIDA
A014	ARCH	T. PAULAUSKAS				0
A837	ARCH	T. MAZŪRAS				
A1187	ARCH	D. ČEPUKAS				
KALBA:	STATYTOJAS IR (ARBA) UŽSAKOVAS:		DOKUMENTO ŽYMUO:		LAPAS	LAPŲ
LT	UAB "KARKLITA" Ozo g. 25, Vilnius Įm. k. 300905829		2350/19-UT-235/19-PP-SA-A11-01		A11-01	




0	2019-06	Specialiesiems reikalavimams, visuomenės informavimui apie numatomą projektavimą
LAIDA	DATA	LAIDOS STATUSAS. KEITIMO PREŽASTIS (JEI TAIKOMA)

KVAL. PATV. DOK. NR.			LUKIŠKIŲ G. 3 VILNIUS, LT-01108 TEL./FAKS. +370 5 2610501		STATINIO PROJEKTO PAVADINIMAS: ADMINISTRACINĖS PASKIRTIES PASTATO L. ASANAVIČIŪTĖS G. 31, VILNIUJE, STATYBOS PROJEKTAS	
	A2155	PV	T. TANKELEVIČIUS		STATINIO PAVADINIMAS: ADMINISTRACINĖS PASKIRTIES PASTATAS. YPATINGASIS STATINYS	
A2155	PDV/ARCH	T. TANKELEVIČIUS			DOKUMENTO PAVADINIMAS: ERDVINIS VAIZDAS IŠ L. ASANAVIČIŪTĖS G.	
A014	ARCH	T. PAULAUSKAS			LAIDA 0	
A837	ARCH	T. MAZŪRAS				
A1187	ARCH	D. ČEPUKAS			DOKUMENTO ŽYMUO: 2350/19-UT-235/19-PP-SA-A11-02	
KALBA:	STATYTOJAS IR (ARBA) UŽSAKOVAS:			LAPAS		LAPŲ
LT	UAB "KARKLITA" Ozo g. 25, Vilnius Įm. k. 300905829			A11-02		



0	2019-06	Specialiesiems reikalavimams, visuomenės informavimui apie numatomą projektavimą
LAIDA	DATA	LAIDOS STATUSAS. KEITIMO PREŽASTIS (JEI TAIKOMA)

KVAL. PATV. DOK. NR.	 LUKIŠKIŲ G. 3 VILNIUS, LT-01108 TEL./FAKS. +370 5 2610501		STATINIO PROJEKTO PAVADINIMAS: ADMINISTRACINĖS PASKIRTIES PASTATO L. ASANAVIČIŪTĖS G. 31, VILNIUJE, STATYBOS PROJEKTAS	
	A2155	PV	T. TANKELEVIČIUS	STATINIO PAVADINIMAS: ADMINISTRACINĖS PASKIRTIES PASTATAS. YPATINGASIS STATINYS
A2155	PDV/ARCH	T. TANKELEVIČIUS		DOKUMENTO PAVADINIMAS: ERDVINIS VAIZDAS IŠ A. P. KAVOLIUKO G.
A014	ARCH	T. PAULAUSKAS		
A837	ARCH	T. MAZŪRAS		
A1187	ARCH	D. ČEPUKAS		
KALBA:	STATYTOJAS IR (ARBA) UŽSAKOVAS: UAB "KARKLITA" Ozo g. 25, Vilnius Įm. k. 300905829		DOKUMENTO ŽYMUO: 2350/19-UT-235/19-PP-SA-A11-03	LAIDA 0
LT			LAPAS A11-03	LAPŲ



0	2019-06	Specialiesiems reikalavimams, visuomenės informavimui apie numatomą projektavimą				
LAIDA	DATA	LAIDOS STATUSAS. KEITIMO PRIEŽASTIS (JEI TAIKOMA)				
KVAL. PATV. DOK. NR.	 architektų grupė		LUKIŠKIŲ G. 3 VILNIUS, LT-01108 TEL./FAKS. +370 5 2610501	STATINIO PROJEKTO PAVADINIMAS: ADMINISTRACINĖS PASKIRTIES PASTATO L. ASANAVIČIŪTĖS G. 31, VILNIUJE, STATYBOS PROJEKTAS		
A2155	PV	T. TANKELEVIČIUS		STATINIO PAVADINIMAS: ADMINISTRACINĖS PASKIRTIES PASTATAS. YPATINGASIS STATINYS		
A2155	PDV/ARCH	T. TANKELEVIČIUS				
A014	ARCH	T. PAULAUSKAS				
A837	ARCH	T. MAZŪRAS		DOKUMENTO PAVADINIMAS: PAGRINDINIO ĮĖJIMO ERDVINIS VAIZDAS	LAIDA	
A1187	ARCH	D. ČEPUKAS			0	
KALBA:	STATYTOJAS IR (ARBA) UŽSAKOVAS:		DOKUMENTO ŽYMUO:		LAPAS	LAPŲ
LT	UAB "KARKLITA" Ozo g. 25, Vilnius Įm. k. 300905829		2350/19-UT-235/19-PP-SA-A11-04		A11-04	